


KONSTRUKCJA ZJAZDU NA POSESJĘ

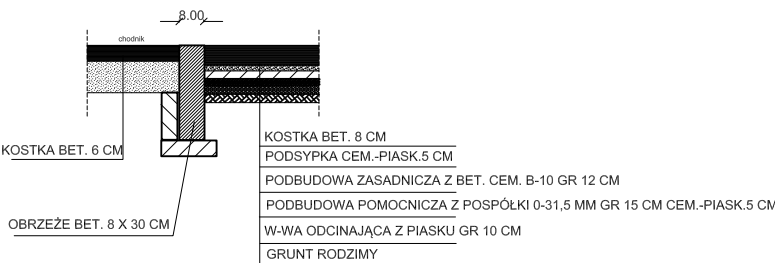

NAZWA OBJEKTU	REMONT CHODNIKA PRZY DR. GMINNEJ NR 128620P W KROSTKOWIE	SKALA: 1:10
INWESTOR	GMINA BIAŁOŚLIWIE	NR RYS.
RODZAJ DOKUMENTACJI	P.T. SZCZEGÓŁ KONSTRUKCJI ZJAZDU	DATA: 11.2022
OPRACOWAŁ Krzysztof Torczyński		

