


OBRZEŻE BETONOWE SKALA 1 : 10

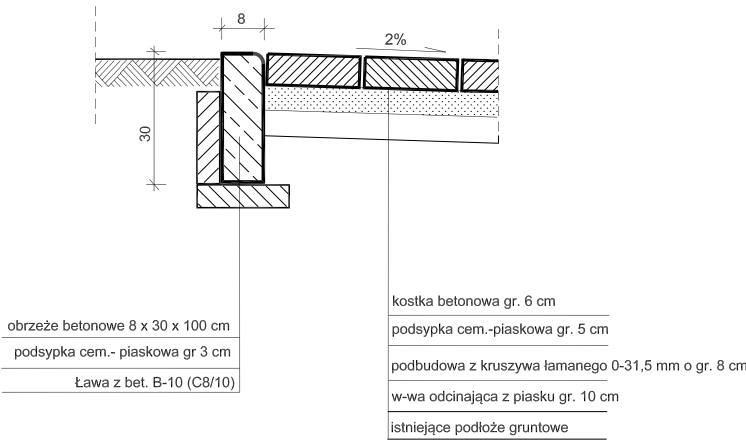

NAZWA OBIEKTU	Remont chodnika przy drodze gminnej nr 129620P w Krostkowie	
INWESTOR	Gmina Białosłowie	SKALA 1 : 10
TYTUŁ RYSUNKU	SZCZEGÓŁ CHODNIKA	DATA OPRACOWANIA 11.2022
OPRACOWAŁ	Krzysztof Tomczyk	NR RYSUNKU

