


- Gont bitumiczny
- Deski grubości 25 mm istn.
- Krokwie 5x16 cm istn.

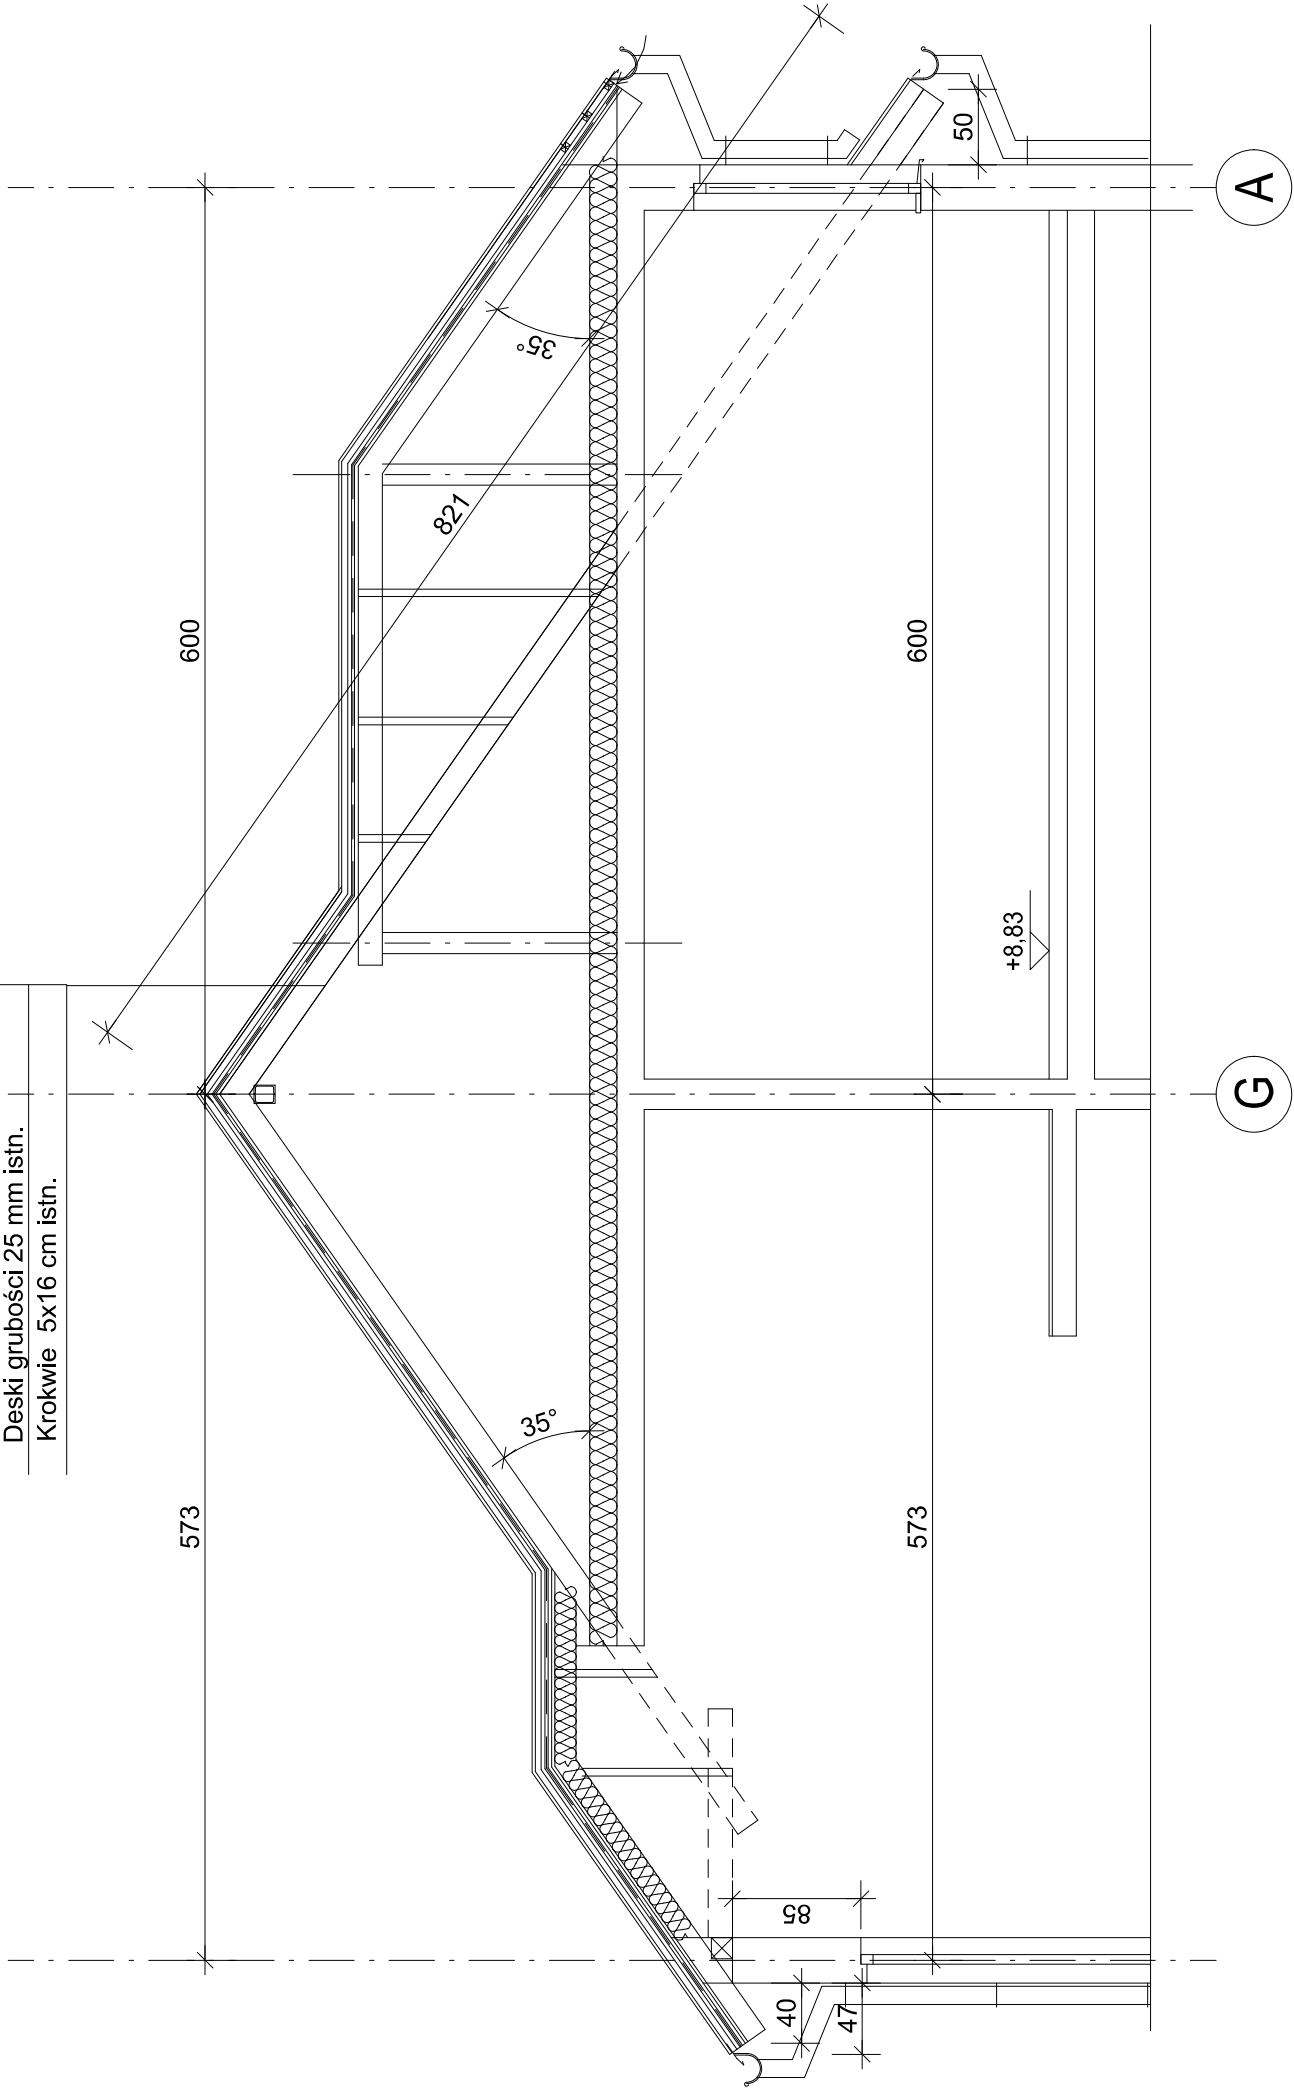

INWENTARYZACJA PRZEKRÓJ I - I 1:50

<div><div><div>ART SHAPE</div><div>STUDIO ARCHITECTURY</div><div>SKAWOMIR RYBACKI</div></div><div><div>UL. STROMA 7/45, 85-158 BYDGOSZCZ</div><div>NIP 967 095 26 12, REGON 1493138252</div><div>NIP KONTA 21 140 2004 0000 3102 3266 9618</div><div>tel. 71 734 22 71, fax 71 734 22 50 44 65</div><div>www.artshape.pl</div><div>e-mail: artshape@artshape.pl</div></div></div>	
Bydgoskie Towarzystwo Budownictwa Społecznego sp. z o.o. ul. Grunwaldzka 64, 85-239 Bydgoszcz	
INWESTOR:	
Modernizacja dachu budynku mieszkalnego wielorodzinnego przy ul. Teofila Gackowskiego 1B w Bydgoszczy	
TEMAT:	
INWENTARYZACJA PRZEKRÓJ I - I	
TYTUŁ RYSUNKU:	
ARCHITEKTURA:	12.10.2021
BRANŻA:	DATA:
mgr inż. arch. Sławomir Rybacki uprawnienia do projektowania bez ograniczeń upr. nr KPOKK IA/10/2003	1 : 50
PROJEKTANT:	PODPIS:
mgr inż. arch. Sławomir Rybacki uprawnienia do projektowania bez ograniczeń upr. nr KPOKK IA/10/2003	SKALA:
mgr inż. arch. Sławomir Rybacki uprawnienia do projektowania bez ograniczeń upr. nr KPOKK IA/10/2003	PW
SPRAWDZAJĄCY:	PODPIS:
mgr inż. Ewa Borowa	STADIUM:
	2