


**Schemat instalacji elektrycznej
Instalacja odgromowa
Rzut dachu**

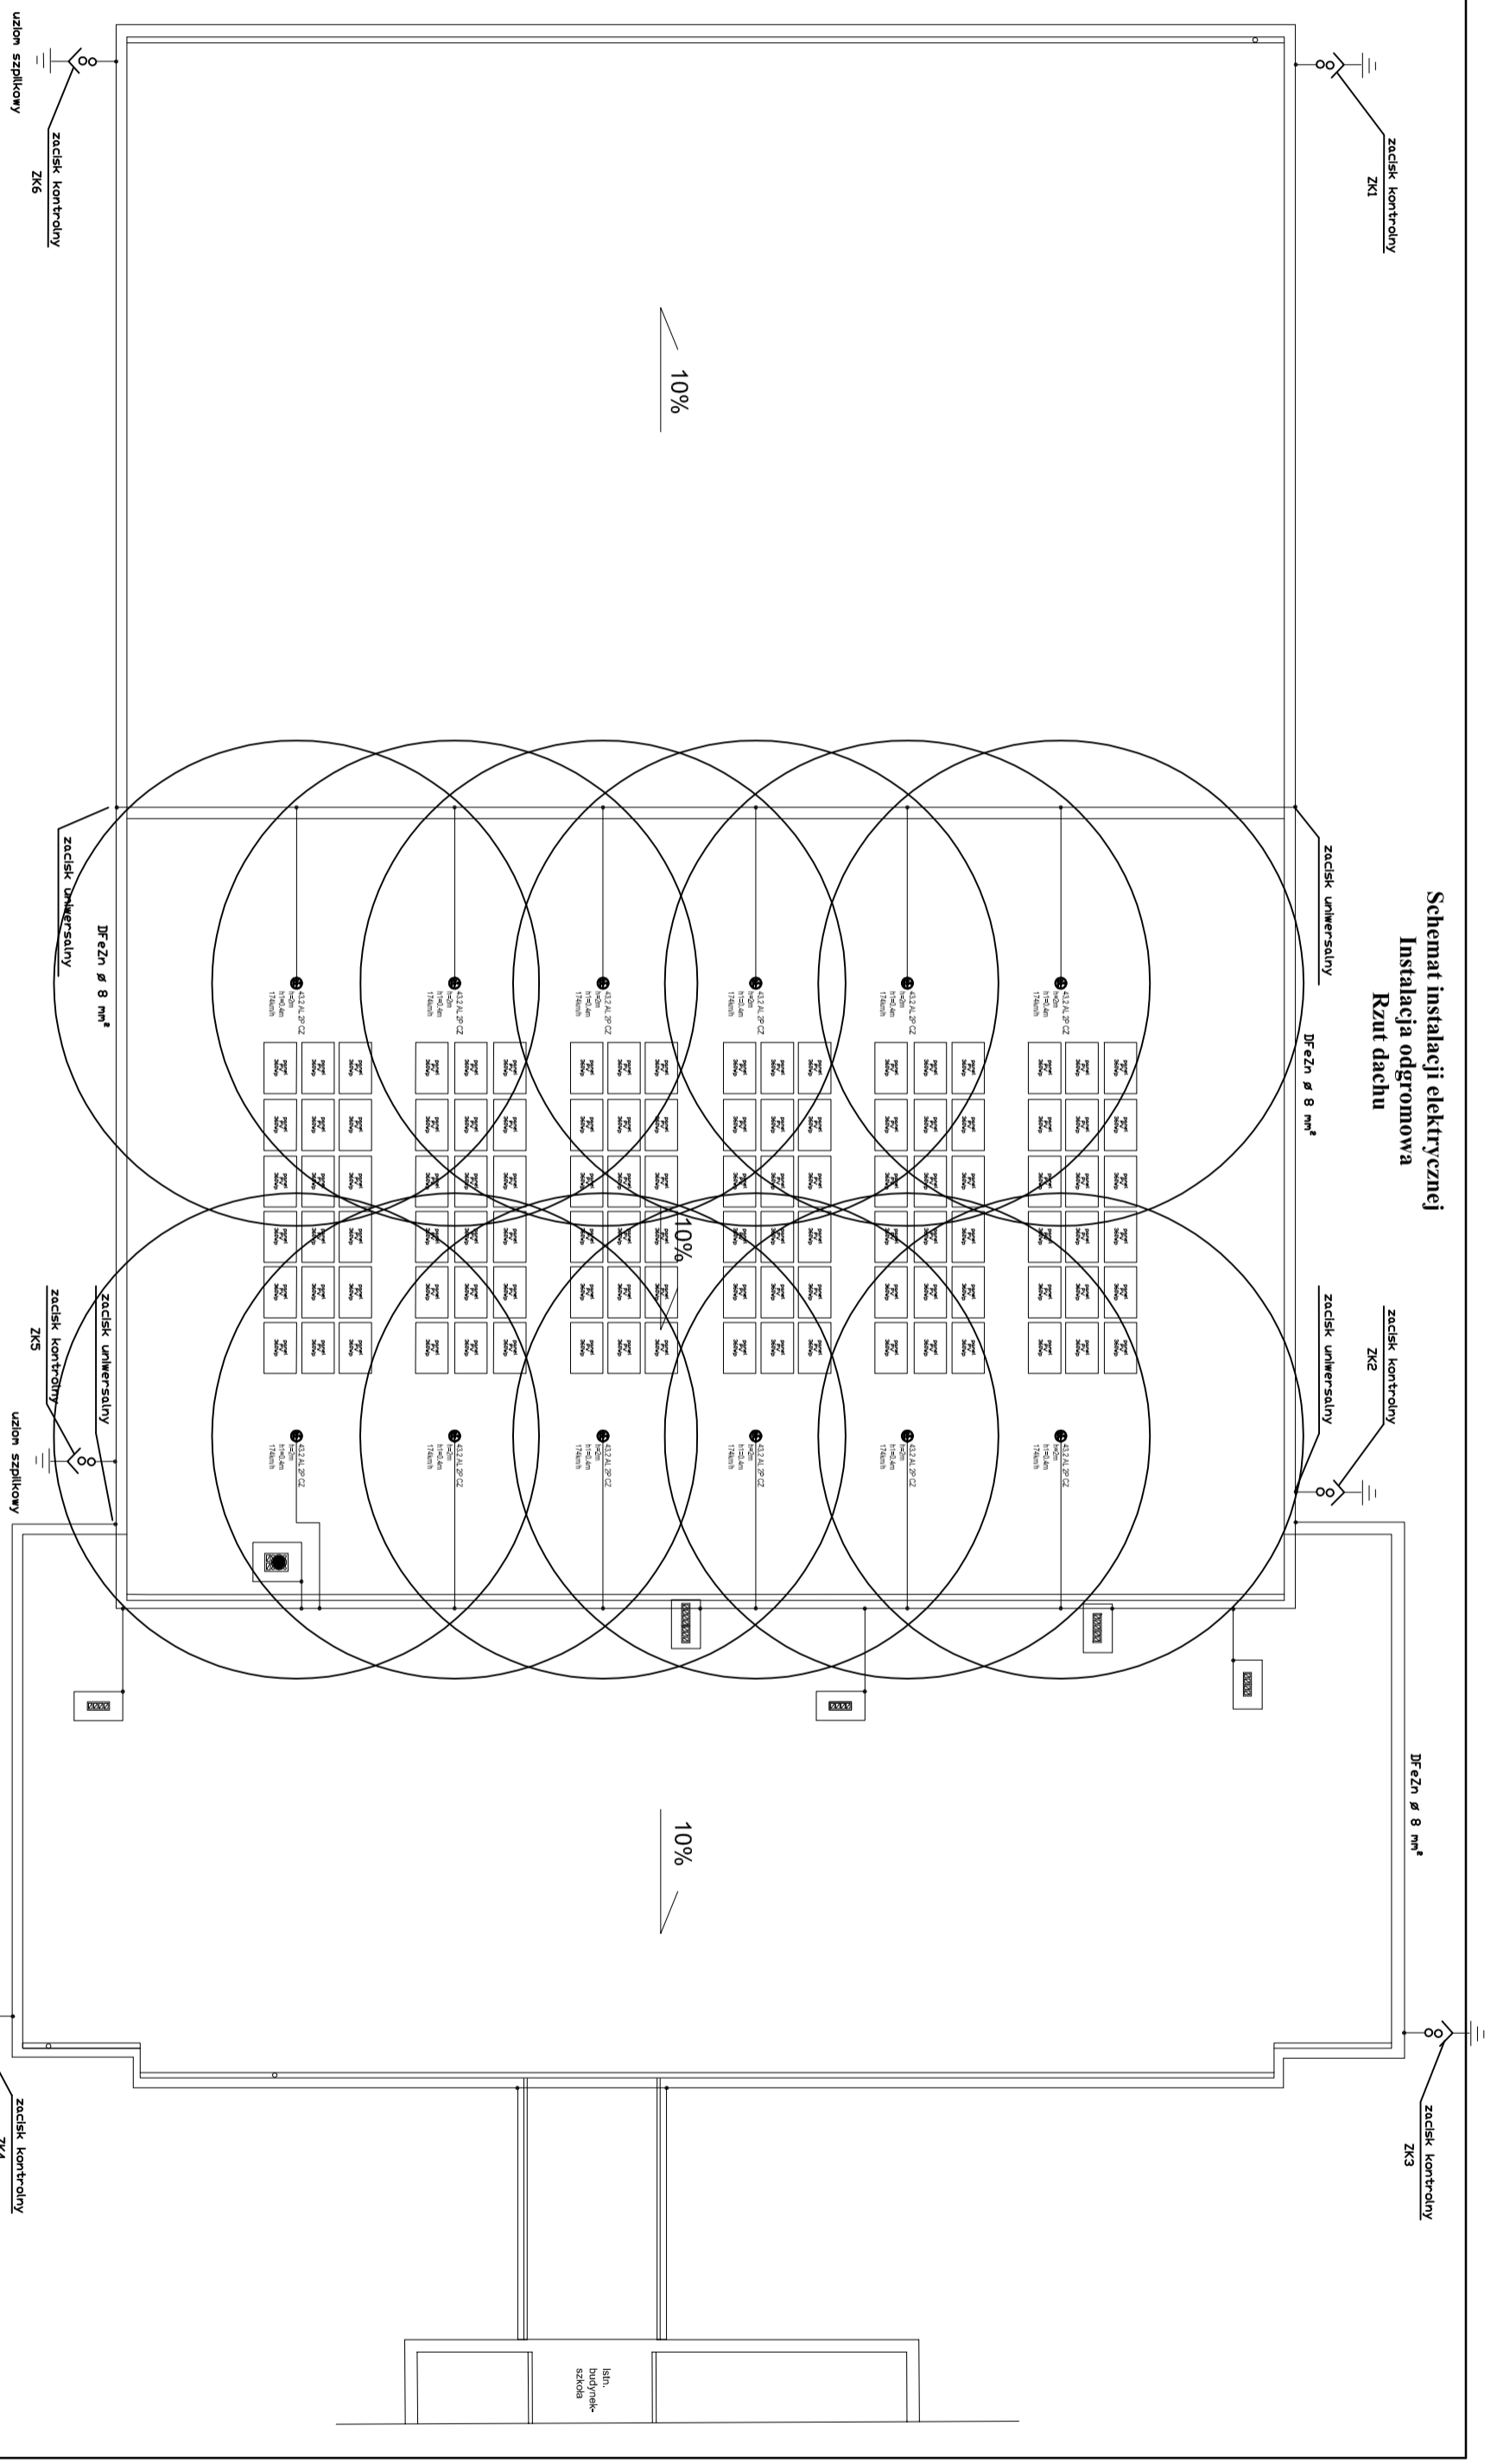

PIN PROJEKTY I INŻYNIERSTWO		BIURO CHOROŹE LUDŹKOWA 54	
MARZENA KASOWSKA		07-46-2019	
Instalacja odgromowa		PROJEKTOWANA	
PROJEKTOWANO		BUDOWIA HALI SPORTOWEJ WRAZ Z ZAŁOŻNIEM I INFRASTRUKTURĄ	
BRANŻA ELEKTRYCZNA		TECHNICZNA PRZY ZESPOLE SZKOLNYM SŁĘGNE	
PROJEKTOWANA		DZIAŁKA NR 199/31/89/11	
PROJEKTOWANO		SKALA	
PROJEKTOWANO		1:200	
PROJEKTOWANO		NR RIS	
PROJEKTOWANO		E-8	
PROJEKTOWANO		07-46-2019	
PROJEKTOWANO		07-46-2019	