
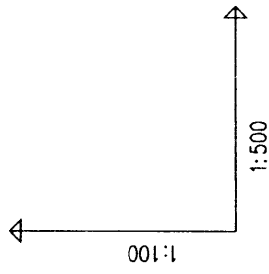


Zmiana poziomu porównawczego
Nowy poziom : 218.00 m n.p.m.

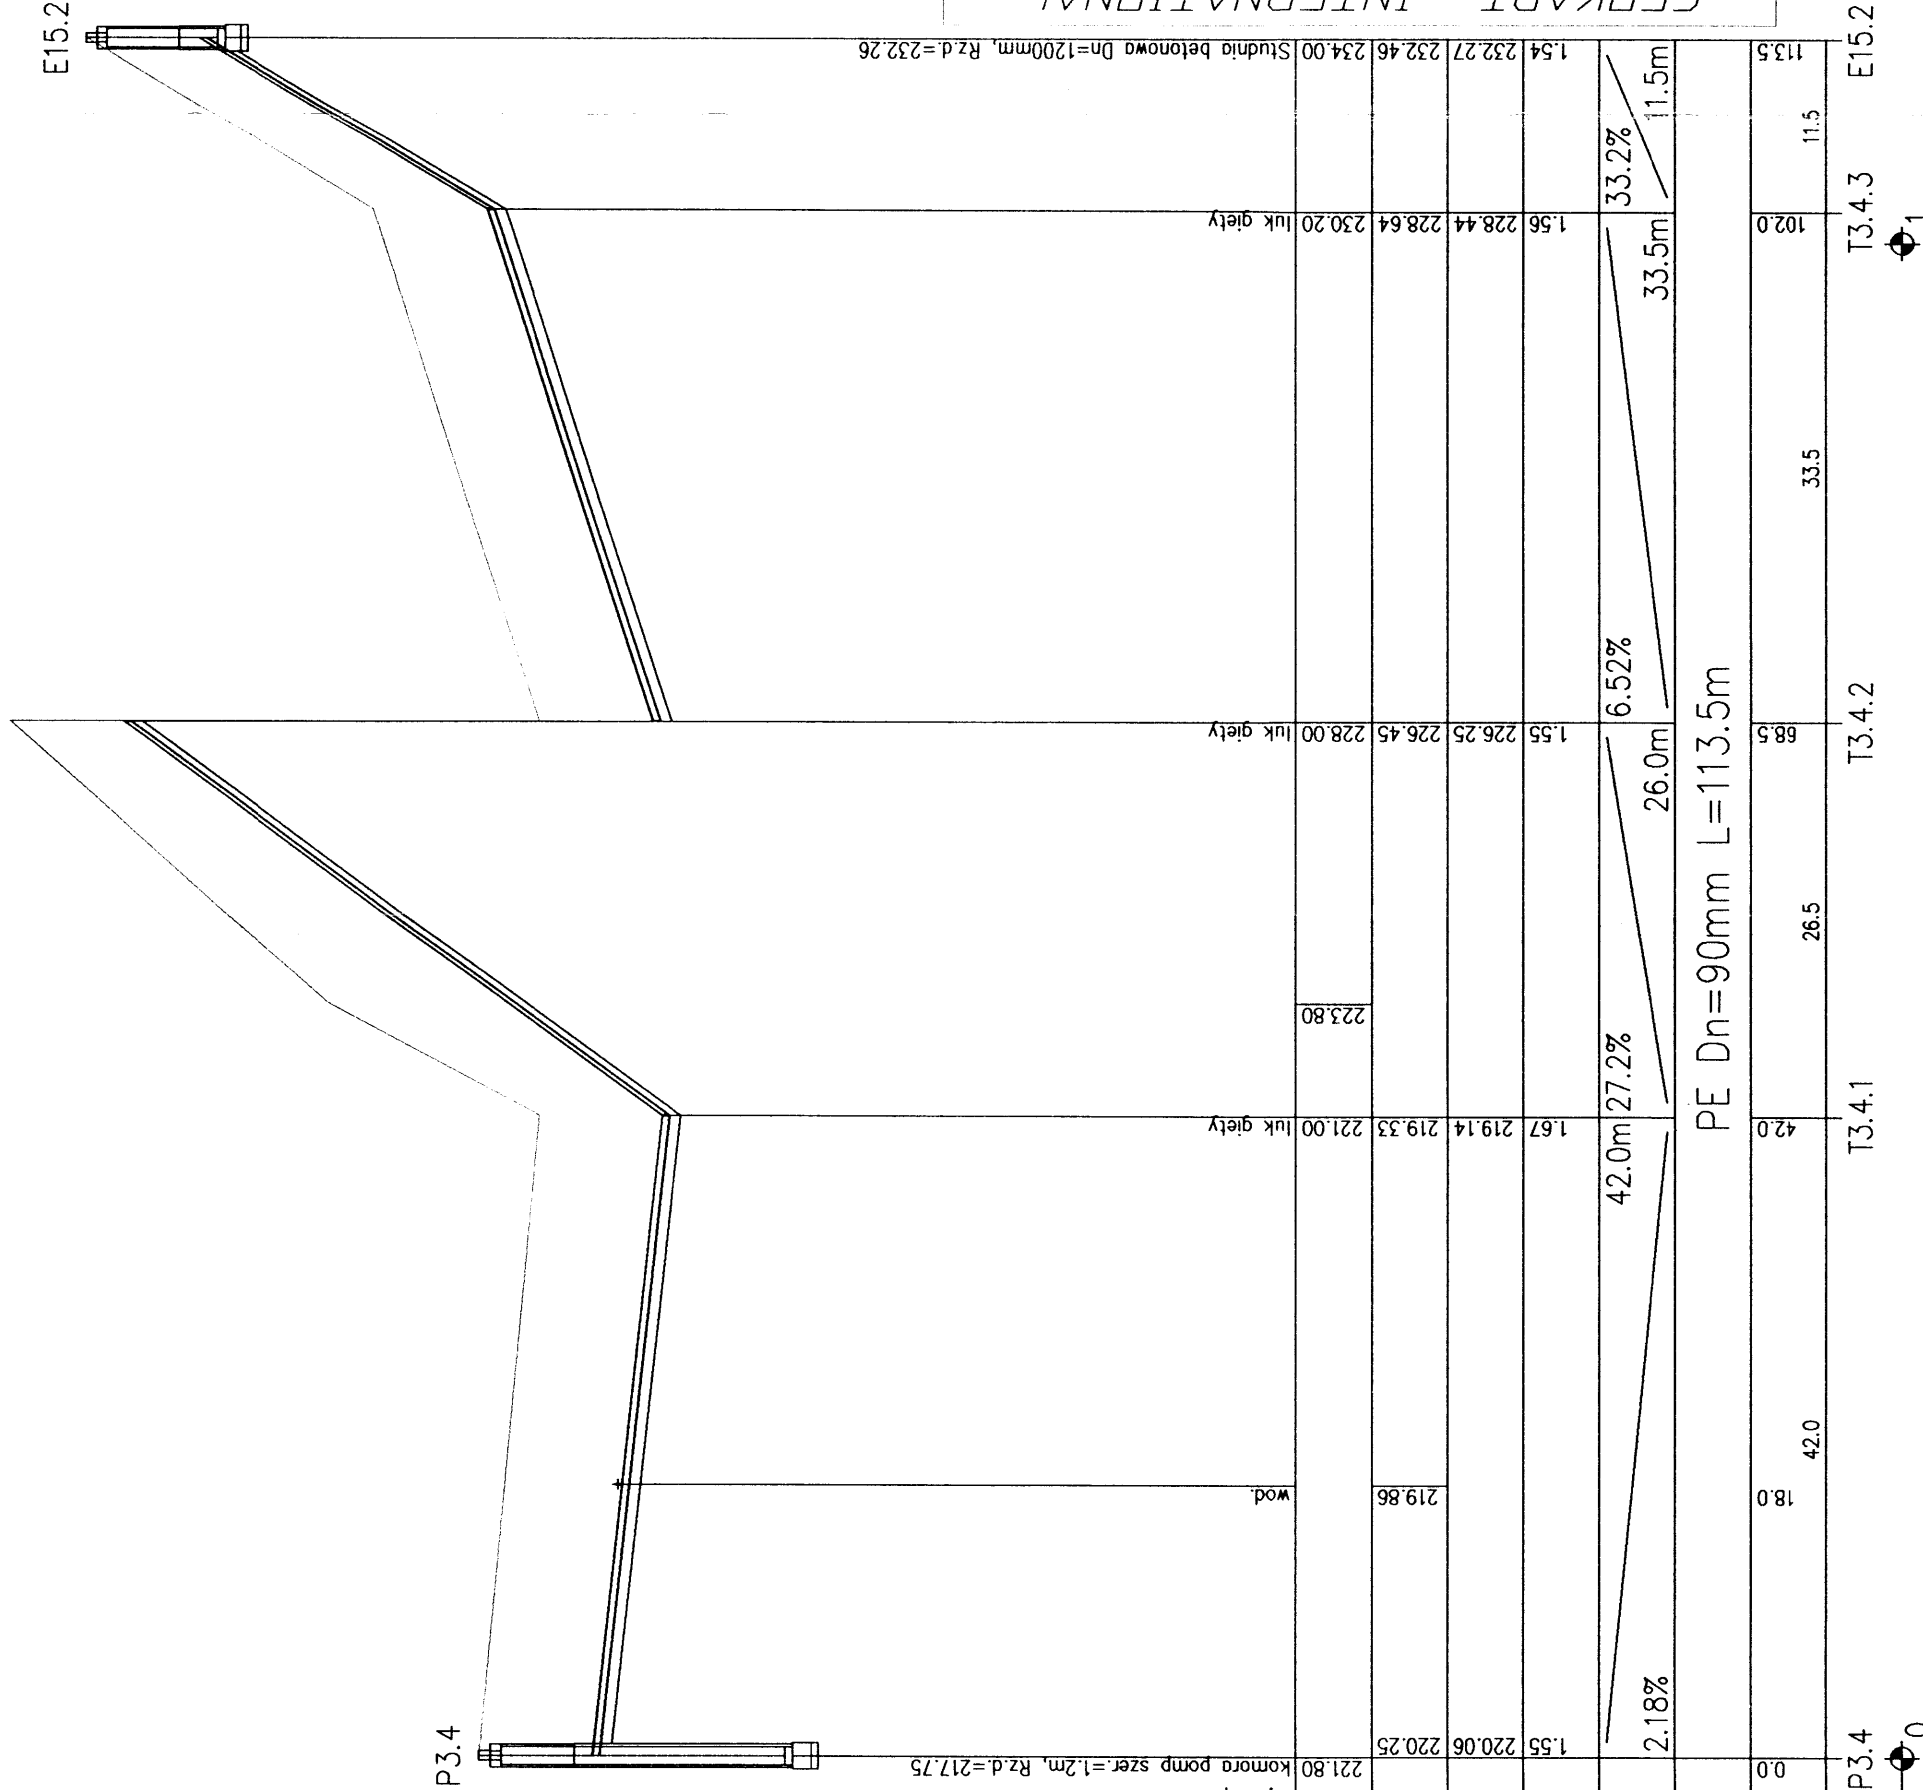

OZNACZENIE PROFILU:
POZIOM PORÓWNAWCZY 211.00 m n.p.m.

RZEDNA TERENU ISTN.	221.80	220.06	220.25	221.00	223.80	228.00	230.20	234.00
RZEDNA OSI KANALU		219.86						
RZEDNA DNA WYKOPU								
ZAGLEBIENIE OSI KANALU								
SPADKI, DŁUGOŚCI		2.18%	42.0m	27.2%	26.0m	6.52%	33.5m	33.2%
SREDNICA, MATERIAL								11.5m
ODLEGŁOŚCI	0.0	18.0	42.0	26.5	68.5	102.0	113.5	
HEKTOMETRY	P3.4		T3.4.1		T3.4.2		T3.4.3	E15.2

Rodzaj projektu ARCHITEKTONICZNO-BUDOWLANY		Budowla: (nazwa, adres)	
Data: 04.2008r		35-113 Rzeszów, ul. Wita Stwosza 44	
GEOKART - INTERNATIONAL Sp. z o.o. 35-113 Rzeszów, ul. Wita Stwosza 44			
SIEĆ KANALIZACJI SANITARNEJ W BABICACH			
Tytuł KANALIZACJA TŁOCZNA Rysunku PROFIL PODŁUŻNY		Nr Rys. 26 Skala 1:100/200	
Funkcja Tytuł, Imię, Nazwisko		Nr Upr. Podpis	
Projekt mgr inż. IWDNA RYBAK		SANIT. PR./M2/PM/MS	
Dprac. mgr inż. JEREMUSZ GORSKI		SANIT.	
Sprawdził inż. MARIA SZANECKA		SANIT. S-163/90	