


PROFIL PODŁUŻNY SIECI KANALIZACJI SANITARNEJ

Skala: 1:100/250

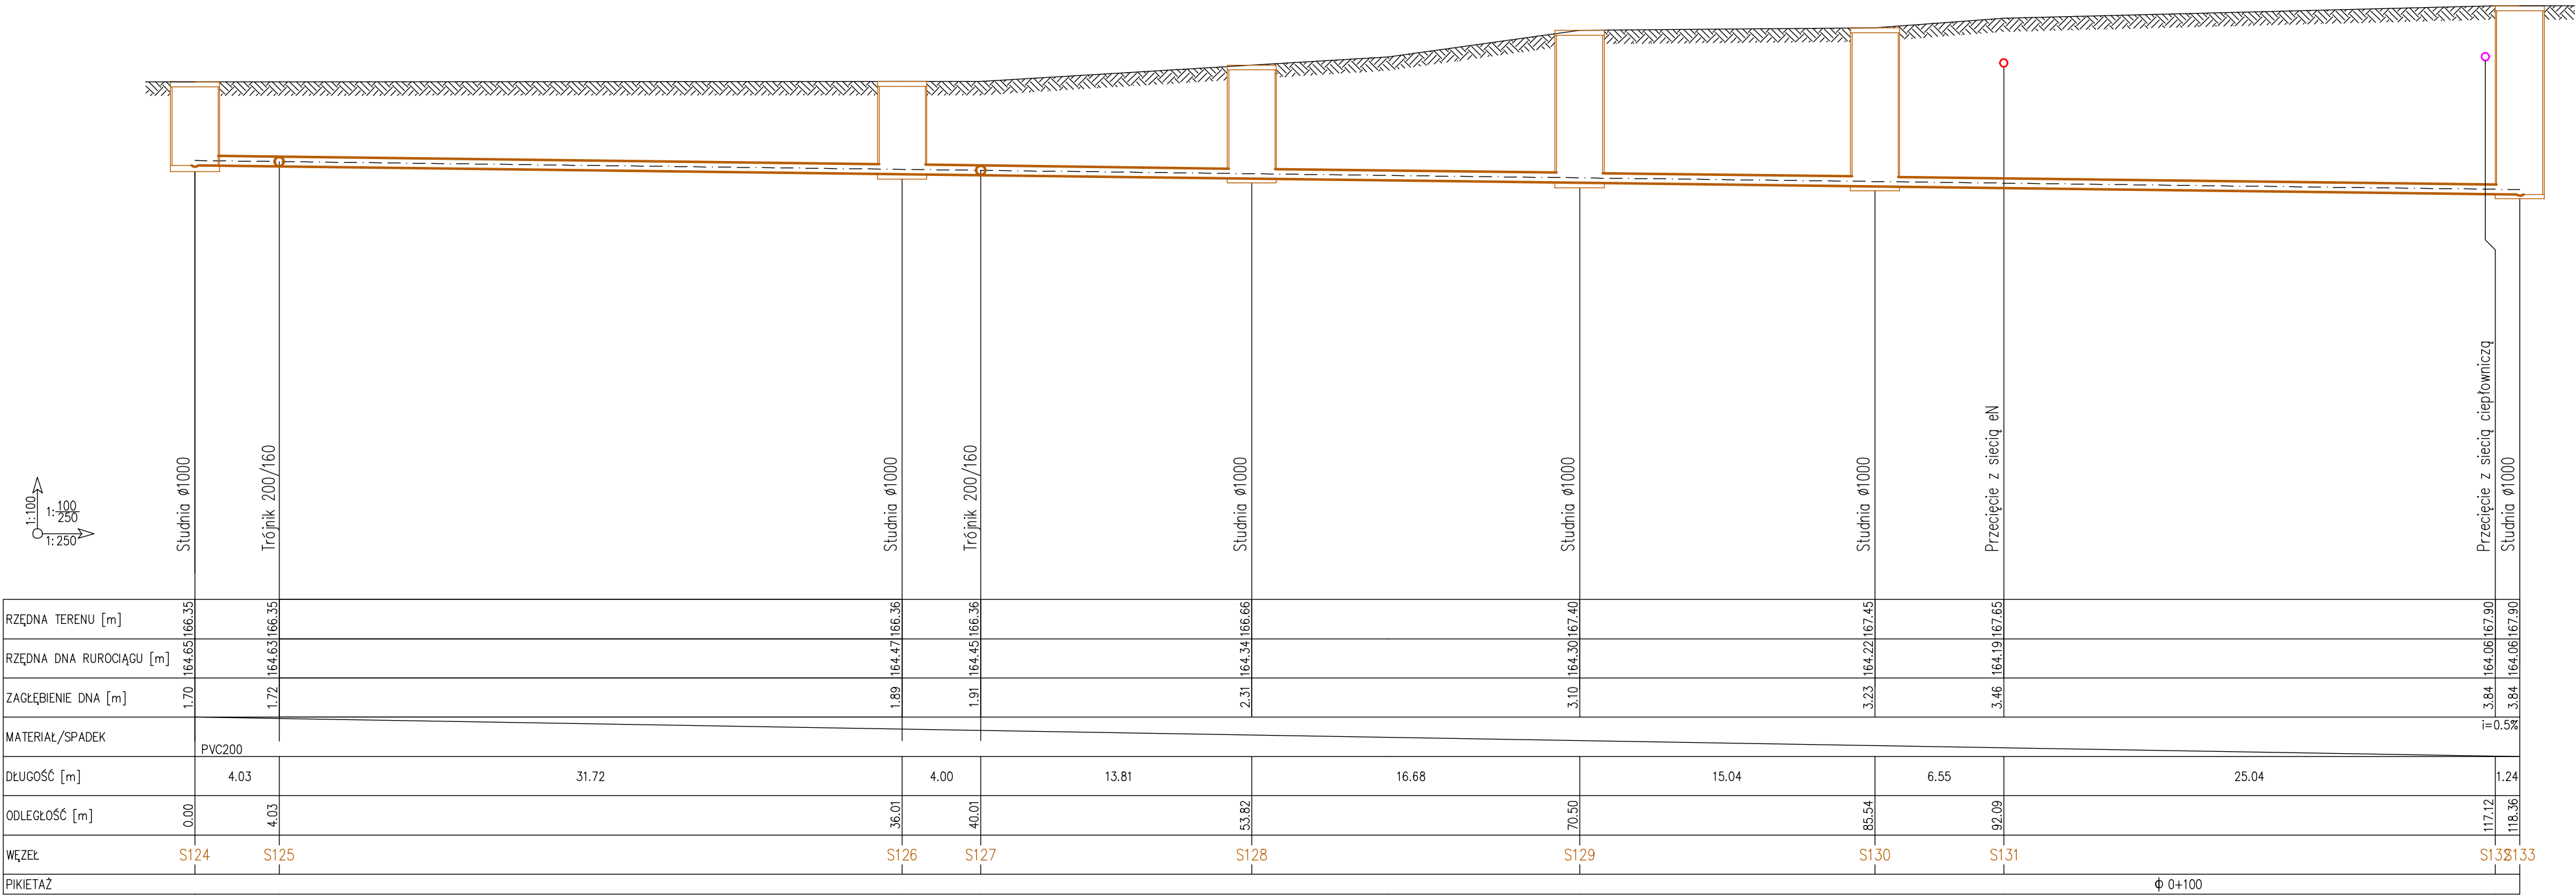

| | | | |
|---|---|---|---|
| Instalise Sp. z o.o. NIP: 9472000555 | | Łódź, ul. Kaczeńcowa 10 tel: 735-667-376 | |
| Tytuł: | Profil podłużny sieci kanalizacji sanitarnej | Numer rysunku: | 2 |
| Inwestor: | Gmina Zgierz ul. Łęczycka 4, 95-100 Zgierz | Data: | Lipiec 2023 |
| Adres inwestycji: | dz. 271, 254/9 ob. Lućmierz- Las, gm. Zgierz | Skala: | 1:100/250 |
| Projektant: | mgr inż. Jakub Stefankiewicz upr. LOD/4980/PWBS/23 | Sprawdzający: | mgr inż. Bogumił Koziański upr. LOD/2962/PWBS/16 |