



PRZEKRÓJ NORMALNY NR. 1  
OD 0+000,00 DO 2+200,00

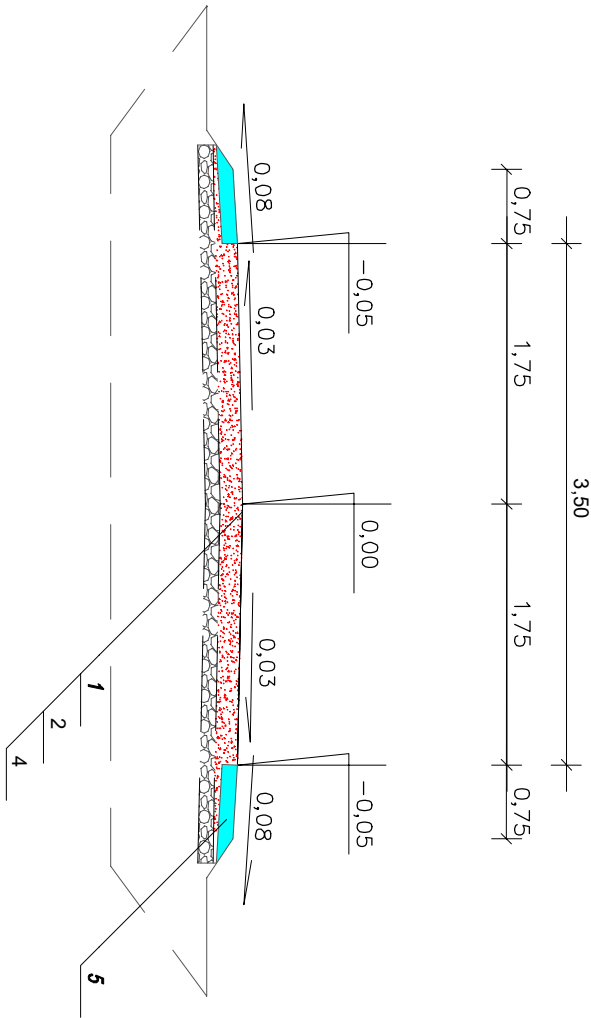

PRZEKRÓJ NORMALNY NR. 21  
OD 2+200,00 DO 2+775,13

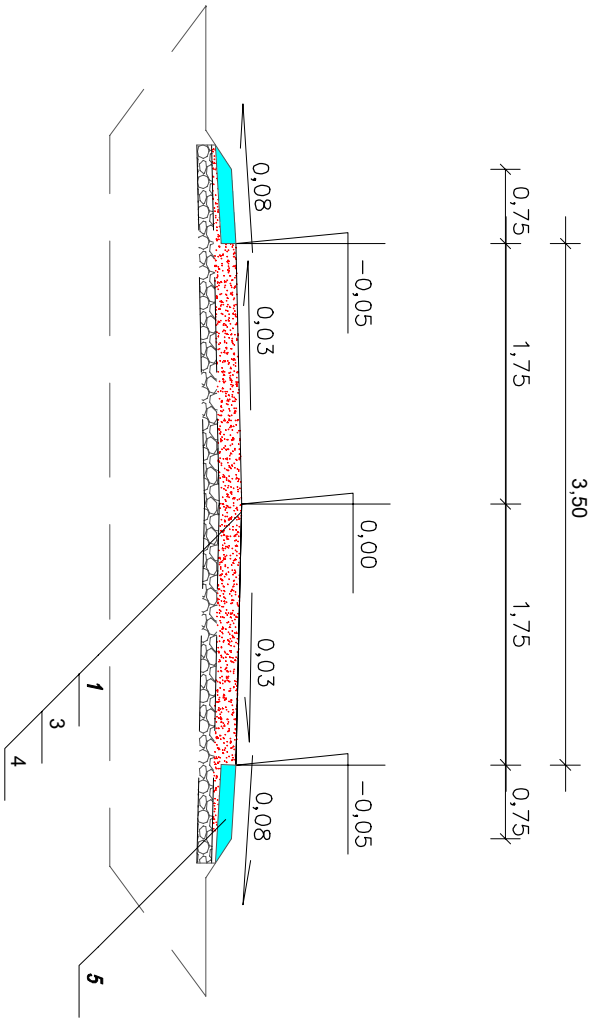

LEGENDA:
1. Nawierzchnia z kruszywa naturalneg 0 /31,5 mm stabilizowanego mechanicznie grub. 15 cm po zagęszczeniu
2. Warstwa wyrównawczo odcinająca z piasku 0 /31,5 mm grub. 10 cm po zagęszczeniu
3. Warstwa wyrównawczo odcinająca z piasku 0 /31,5 mm grub. 5 cm po zagęszczeniu
4. Istniejące podłoże gruntowe
5. Pobocze z kruszywa naturalnego 0/31,5 mm grub. 10 cm po zagęszczeniu

Uwaga:  
Z koryta pod warstwy konstrukcyjne jezdni należy usunąć elementy obce w postaci dużych kamieni karporaz korzeni.

<div><div><div><div><div><div>Cezary Mikołajewski</div><div>Witosa 6/3</div><div>06-300 Przasnysz</div><div>tel. 509 844 674</div></div><div><div><div>Nip: 761-153-11-96</div><div>Regon: 364346630</div><div><a href="mailto:biuro@infra-kom.com">biuro@infra-kom.com</a></div><div><a href="http://www.infra-kom.com">www.infra-kom.com</a></div></div></div></div></div></div></div>			
Investor :	NADLEŚNICTWO PARCIAKI		
Nazwa obiektu :	DROGA LEŚNA WEWNĘTRZNA		Branża : Branża drogowa
Temat opracowania :	Bieżące utrzymanie części dojazdu pożarowego nr 25 w leśnictwie Klin		
Nazwa rysunku :	PRZESKROJE NORMALNE		Skala : 1:50
ZESPÓŁ PROJEKTOWY			
Imię i nazwisko : Nr uprawnień :		Podpis :	Październik 2022r.
Projektant :		Rys. nr :	
Cezary Mikołajewski MAZ/0515/PWBD/15		3	