



Załącznik graficzny sieci kanalizacji sanitarnej od punktu K8 do punktu K13

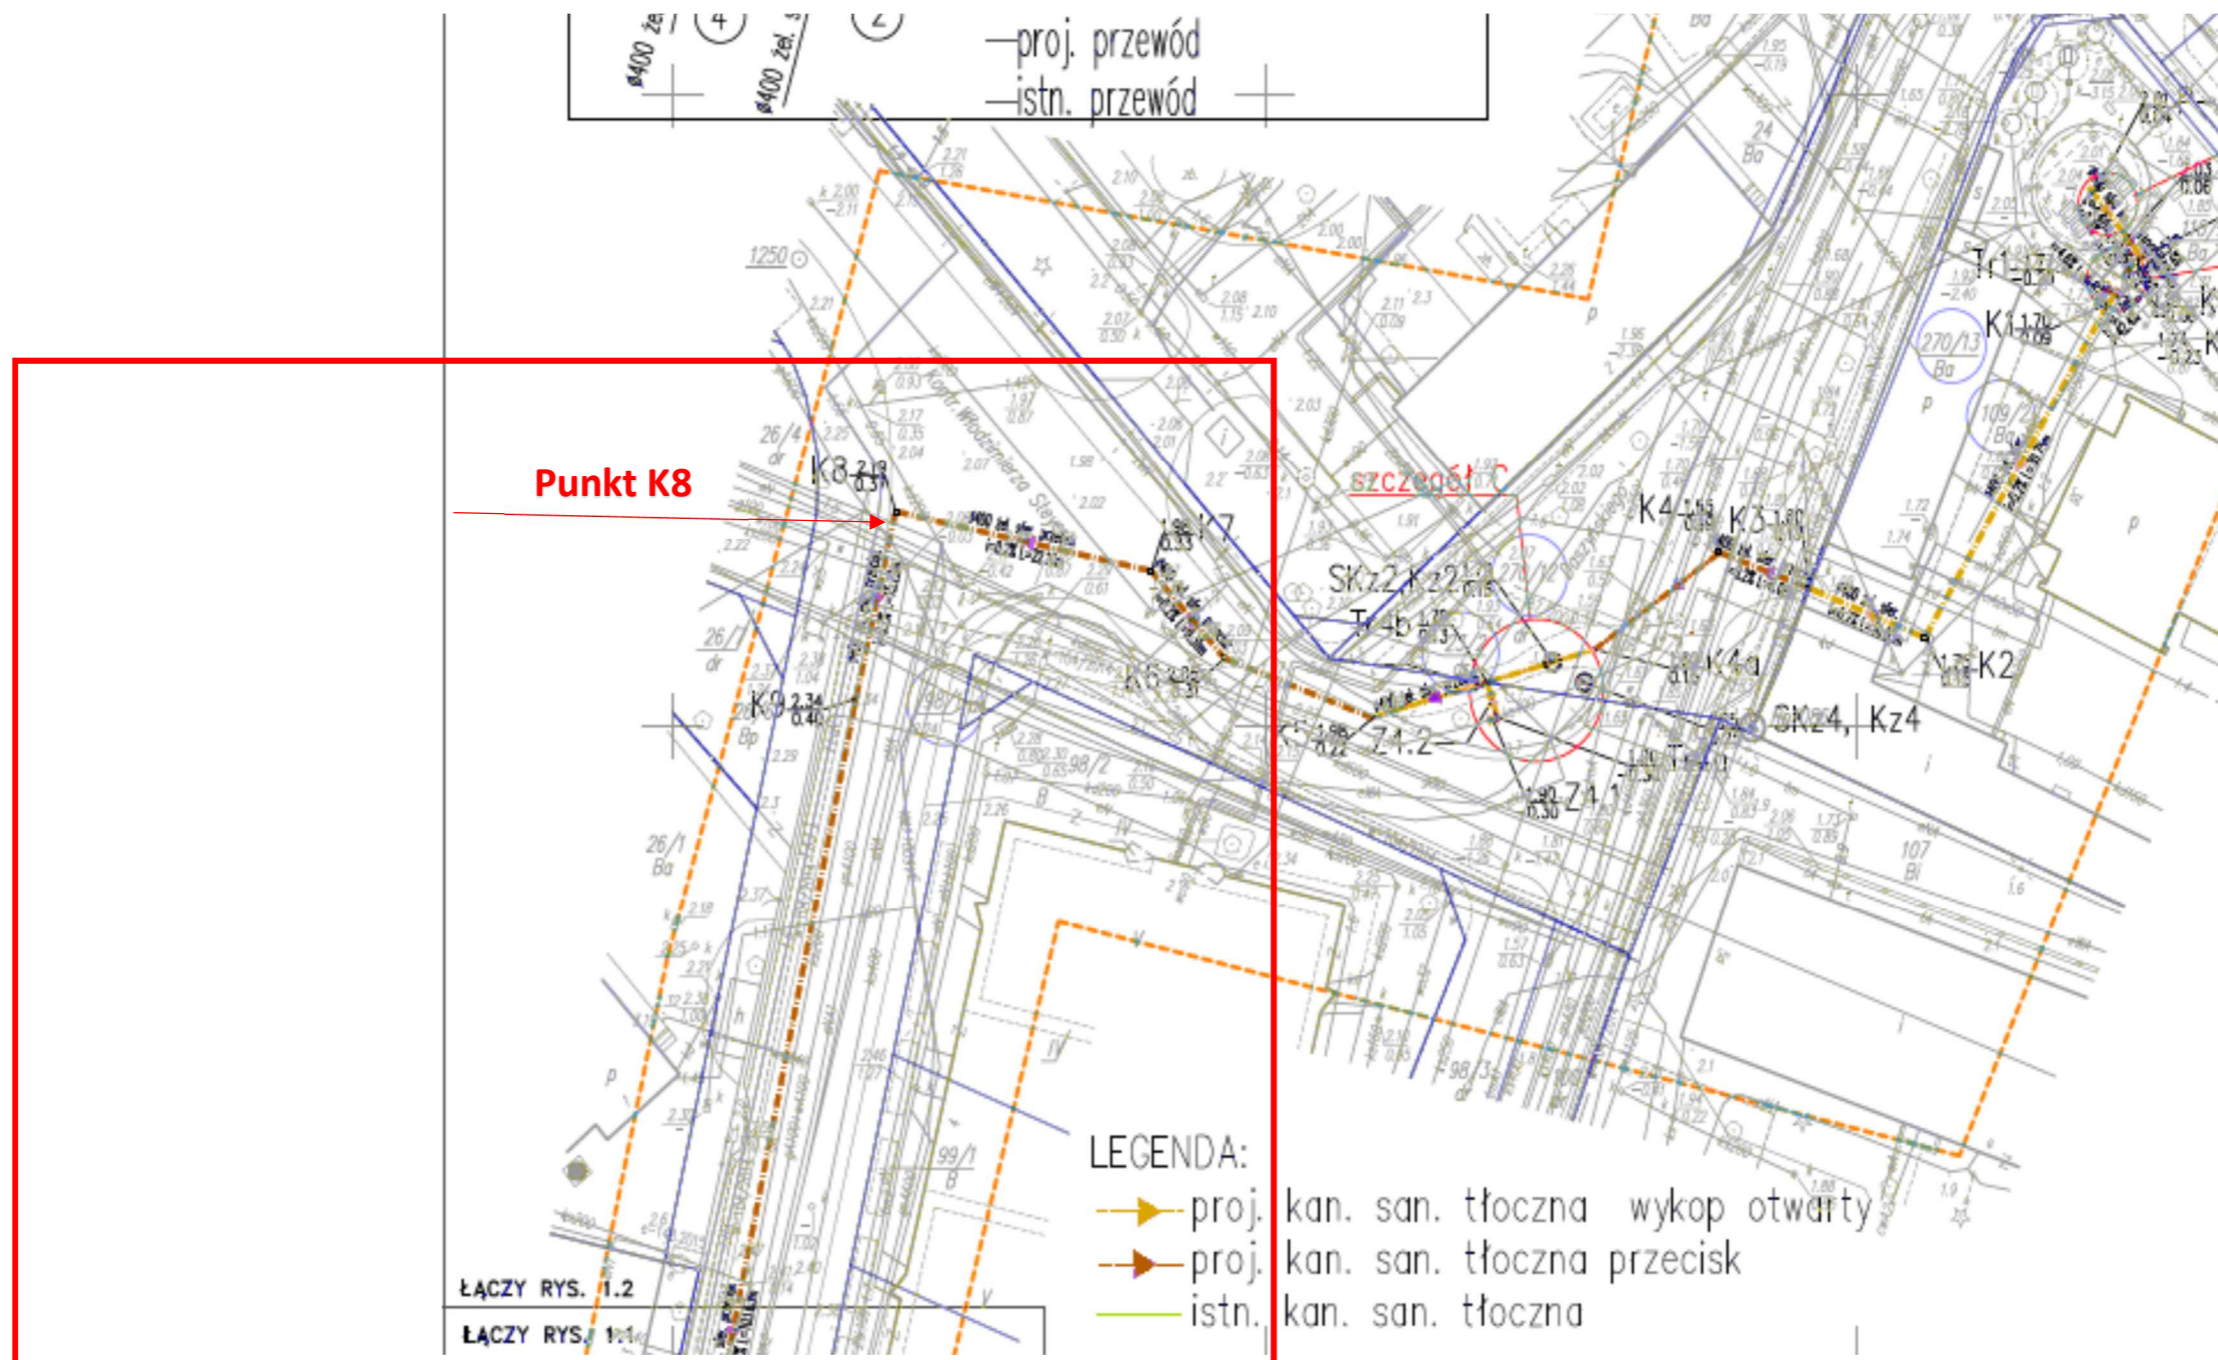

60 38 300.00
33 19 450.00

ŁĄCZY RYS. 1:1

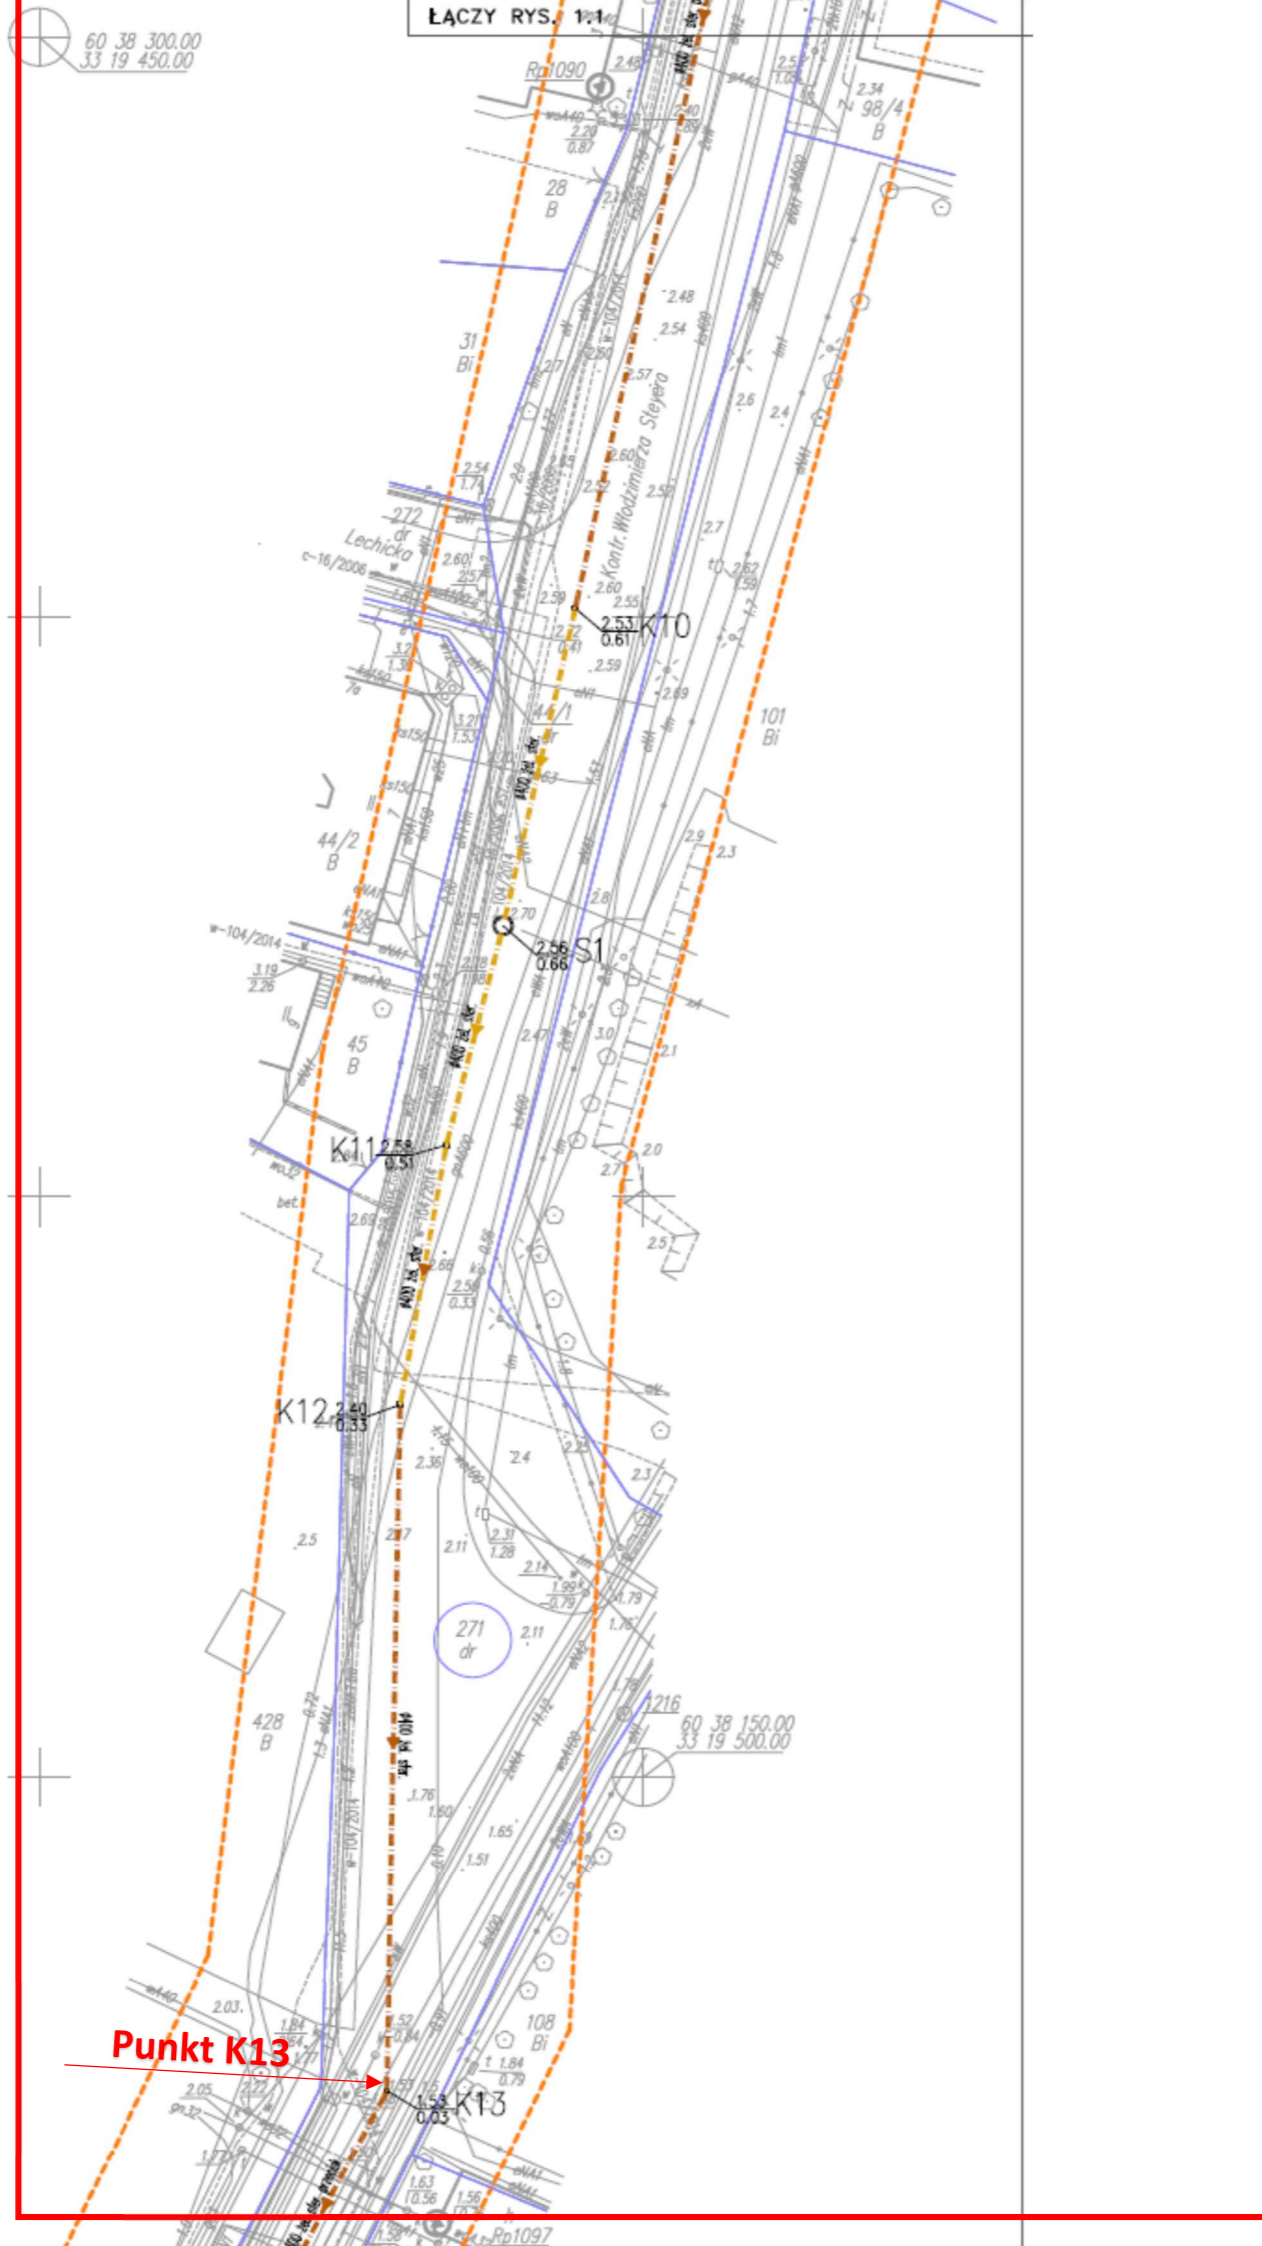

Punkt K13

60 38 150.00
33 19 500.00