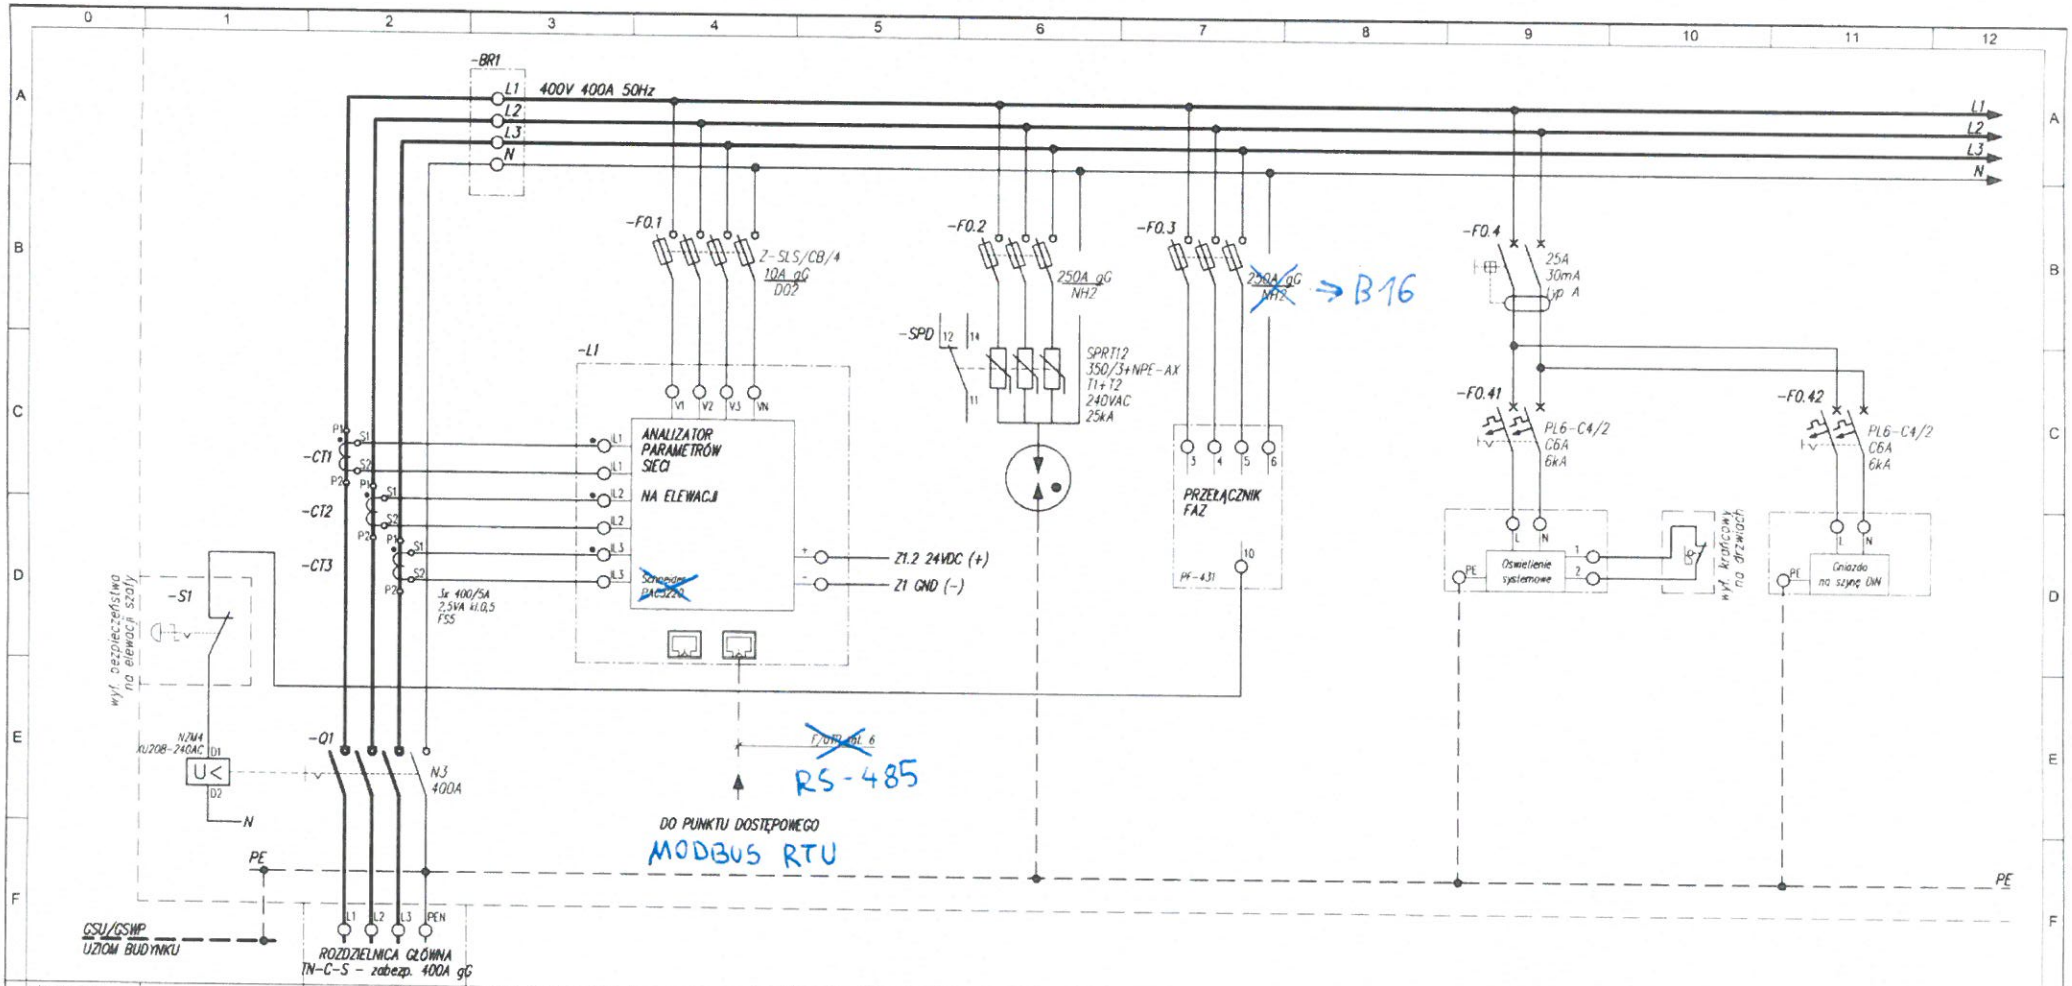

Nr obwodu		00	0.1		0.2	0.3		0.4		0.5	
Nazwa	Wyłączenie awaryjne	Zasilanie z rozdzielnicy głównej	Analizator parametrów sieci		Ochronnik przeciwprzepięciowy	Automatyczny przełącznik faz		Oświetlenie systemowe rozdzielnicy	Wyłączniki krańcowe oświetlenia rozdzielnicy	Gniazdo wtyczkowe w rozdzielnicy	
Nazwa stara	przycisk na elewacji	rozdzielnia główna budynek socjalno-biurowy			SPD	wyłącznik awaryjny		w każdej szafie			
Moc [kW]		--	--		--	--		--	--	--	
Typ przewodu		istn. YAKY	--		--	--		--	--	--	
Przekrój [mm]²		4x90	--		--	--		--	--	--	

UKŁAD SIECI TN-C-S
SAMOCZYNNE WYŁĄCZENIE ZASILANIA

INWESTYCJA	INWESTOR	BIURO PROJEKTOWE				
PROJEKT WYKONAWCZY Projekt nowych szaf rozdzielczych oraz aparatury kontrolno-pomiarowej i automatyki w budynku pras i hali dmuchaw oczyszczalni ścieków w Kostrzynie nad Odrą	**Miejskie Zakłady Komunalne Sp. z o.o. w Kostrzynie nad Odrą** ul. Mikołaja Kopernika 4A 66-470 Kostrzyn nad Odrą	**TNS Projekt** ul. S. Drzewieckiego 51/12 54-129 Wrocław tns@tnsprojekt.pl www.tnsprojekt.pl	INST. ELEKTR.	IMIĘ I NAZWISKO		NR UPRAWNIEŃ	PODPIS
			PROJEKTANT	mgr inż. Łukasz Chorągwicki		DOŚ/0461/PBE/21	
			NR RYSUNKU	ES-05.1	ARKUSZ 1/3	DATA 03.2024	STRONA 40/46
			TYTUŁ RYSUNKU	Rozdzielnica hali dmuchaw - sekcja I - zasilanie			