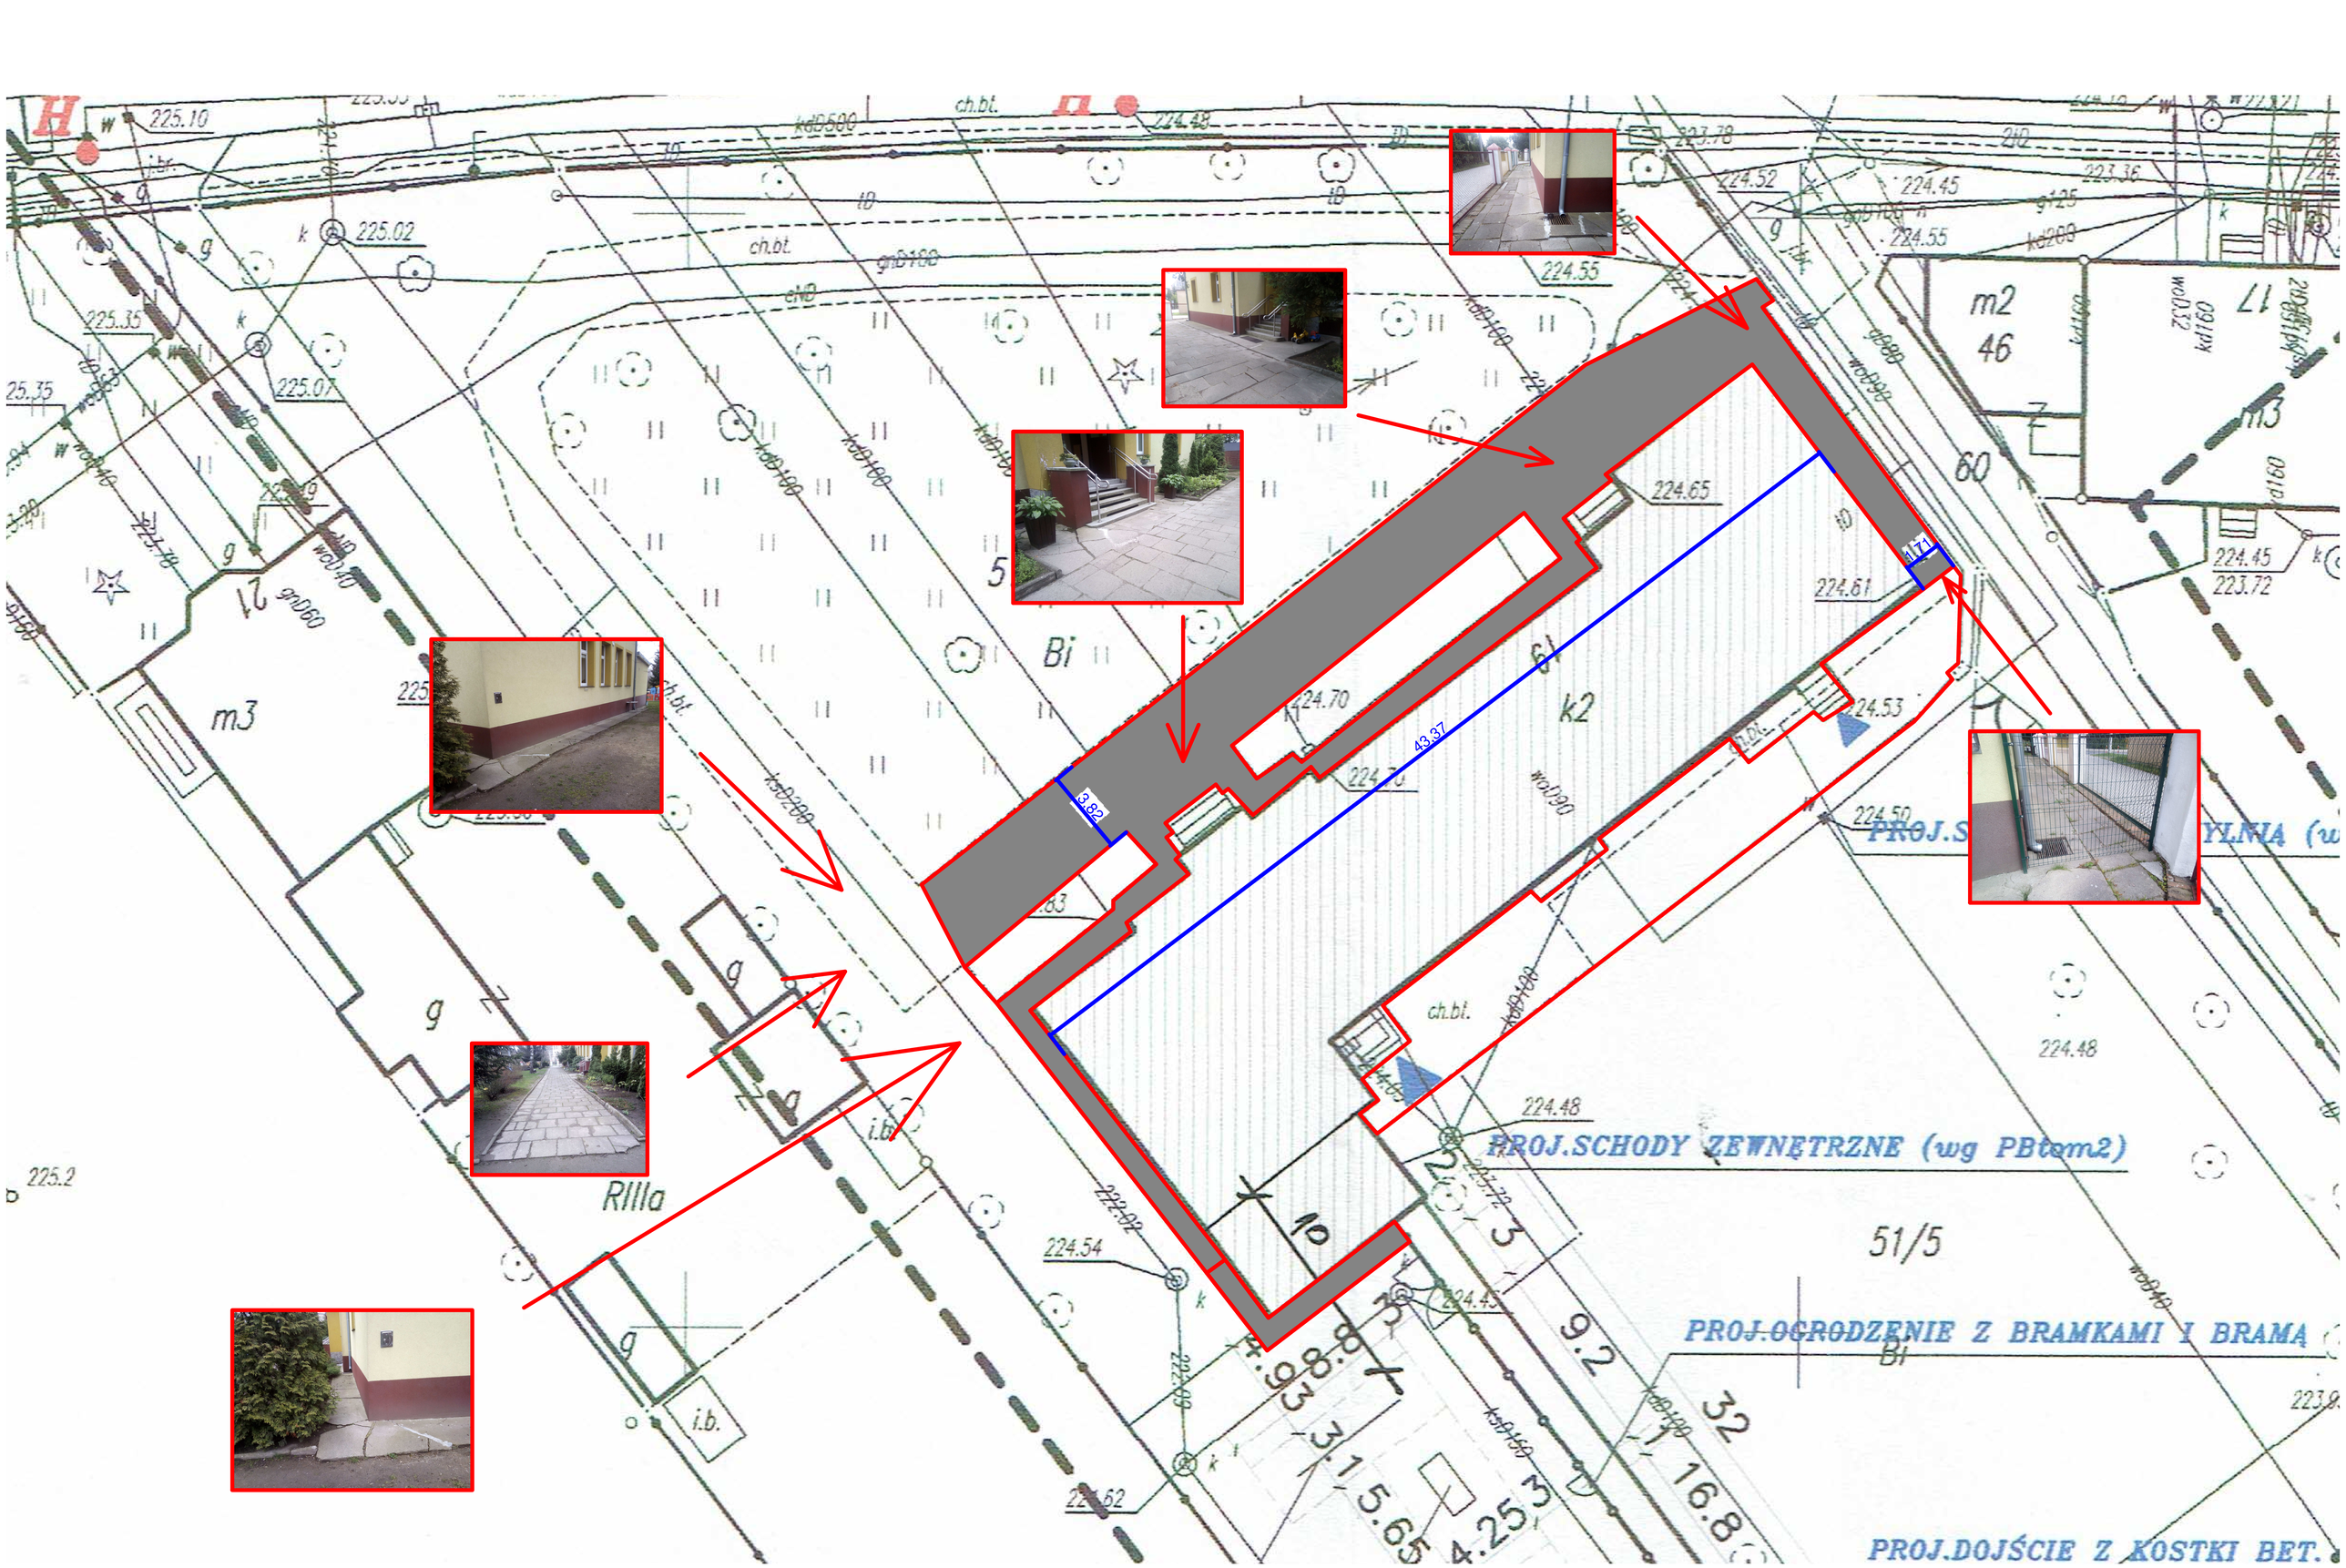

PROJ.SCHODY ZEWNĘTRZNE (wg PBtom2)
PROJ.OGRODZENIE Z BRAMKAMI I BRAMĄ
PROJ.DOJŚCIE Z KOSTKI BET.
51/5
43.37
3.82
m3
m2
46
60
k2
Bi
RIIIa