


# RZUT PRZYZIEMIA

## SKALA 1:75

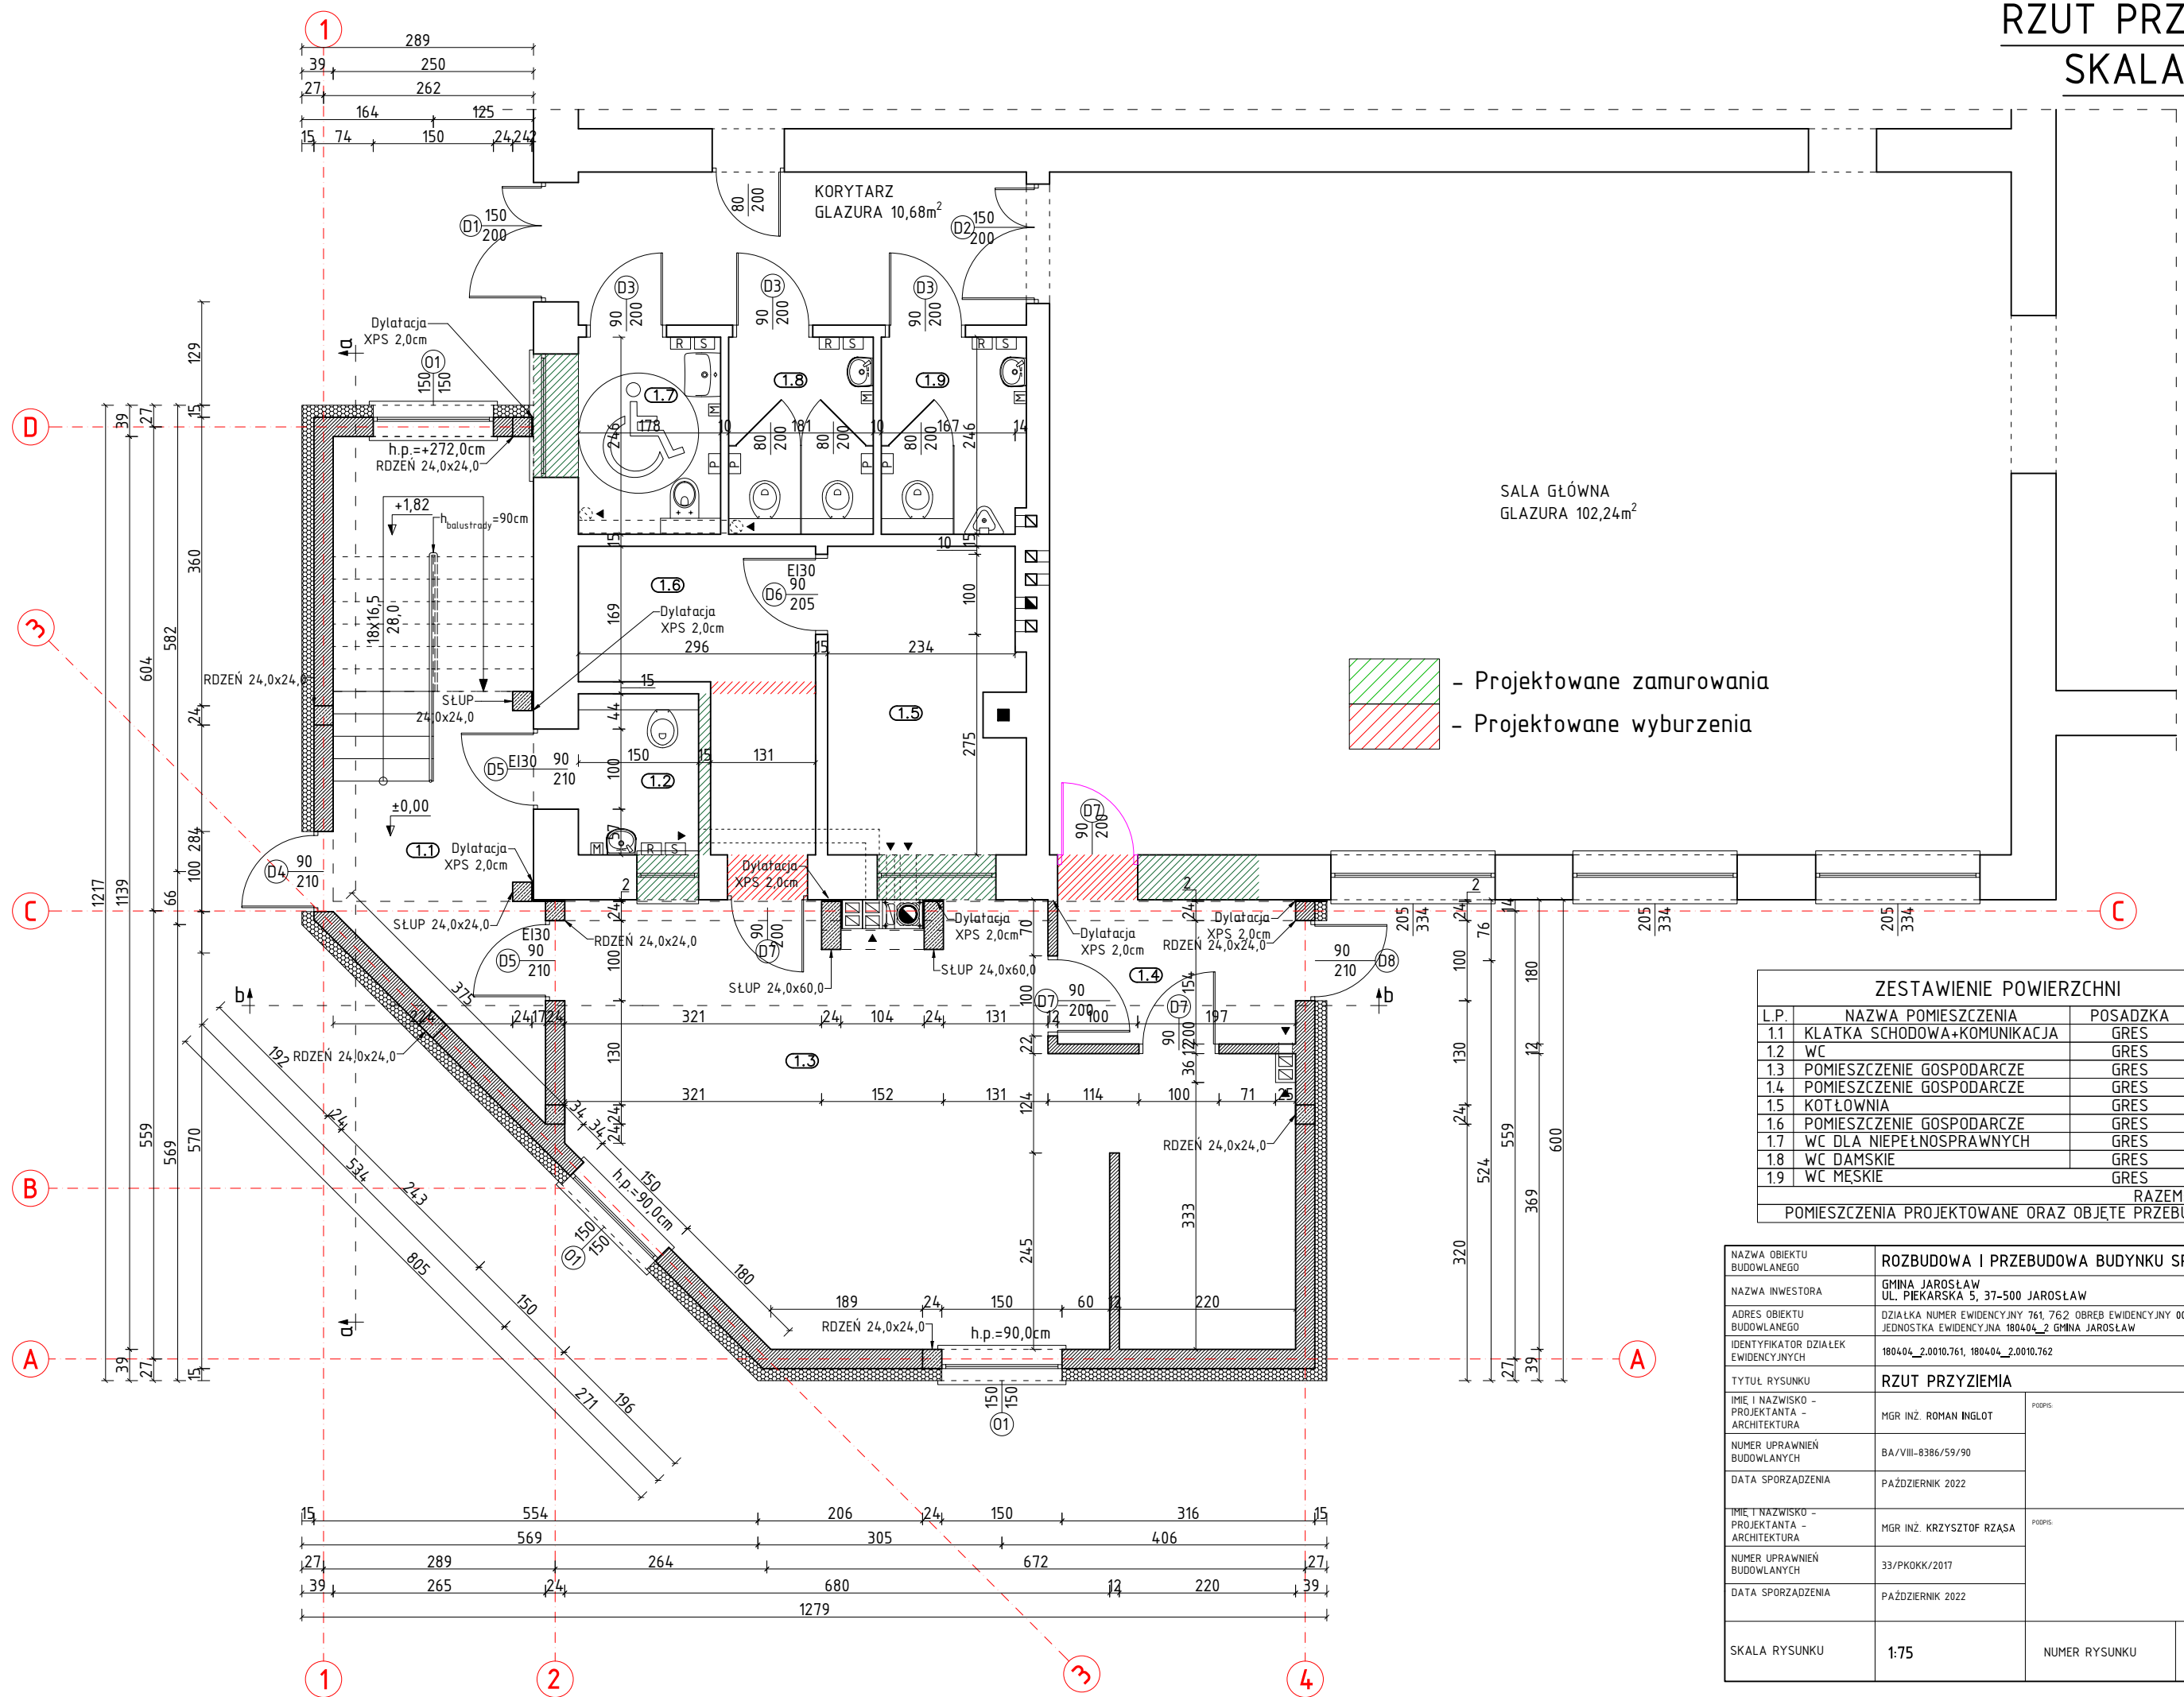

- Projektowane zamurowania  
 - Projektowane wyburzenia

ZESTAWIENIE POWIERZCHNI			
L.P.	NAZWA POMIESZCZENIA	POSADZKA	POW.
1.1	KLATKA SCHODOWA+KOMUNIKACJA	GRES	17,98m <sup>2</sup>
1.2	WC	GRES	3,01m <sup>2</sup>
1.3	POMIESZCZENIE GOSPODARCZE	GRES	40,36m <sup>2</sup>
1.4	POMIESZCZENIE GOSPODARCZE	GRES	5,22m <sup>2</sup>
1.5	KOTŁOWNIA	GRES	8,85m <sup>2</sup>
1.6	POMIESZCZENIE GOSPODARCZE	GRES	7,63m <sup>2</sup>
1.7	WC DLA NIEPEŁNOSPRAWNYCH	GRES	4,24m <sup>2</sup>
1.8	WC DAMSKIE	GRES	4,31m <sup>2</sup>
1.9	WC MĘSKIE	GRES	4,28m <sup>2</sup>
RAZEM:			95,88m <sup>2</sup>
POMIESZCZENIA PROJEKTOWANE ORAZ OBJĘTE PRZEBUDOWĄ			

NAZWA OBIEKTU BUDOWLANEGO	ROZBUDOWA I PRZEBUDOWA BUDYNKU SPORTOWEGO		
NAZWA INWESTORA	GMINA JAROSŁAW UL. PIEKARSKA 5, 37-500 JAROSŁAW		
ADRES OBIEKTU BUDOWLANEGO	DZIAŁKA NUMER EWIDENCYJNY 761, 762 OBRĘB EWIDENCYJNY 0010 TUCZEMPY, JEDNOSTKA EWIDENCYJNA 180404_2 GMINA JAROSŁAW		
IDENTYFIKATOR DZIAŁEK EWIDENCYJNYCH	180404_2.0010.761, 180404_2.0010.762		
TYTUŁ RYSUNKU	RZUT PRZYZIEMIA		
IMIE I NAZWISKO - PROJEKTANTA - ARCHITEKTURA	MGR INŻ. ROMAN INGLOT	PODPIS	
NUMER UPRAWNIEN BUDOWLANYCH	BA/VIII-8386/59/90		
DATA SPORZĄDZENIA	PAŹDZIERNIK 2022	PODPIS	
IMIE I NAZWISKO - PROJEKTANTA - ARCHITEKTURA	MGR INŻ. KRZYSZTOF RZAŚA		
NUMER UPRAWNIEN BUDOWLANYCH	33/PKOKK/2017		
DATA SPORZĄDZENIA	PAŹDZIERNIK 2022		
SKALA RYSUNKU	1:75	NUMER RYSUNKU	A-1