SPZOZ MSWiA W OPOLU

BUDYNEK SZPITALA - RZUT II PIĘTRA

1 : 100

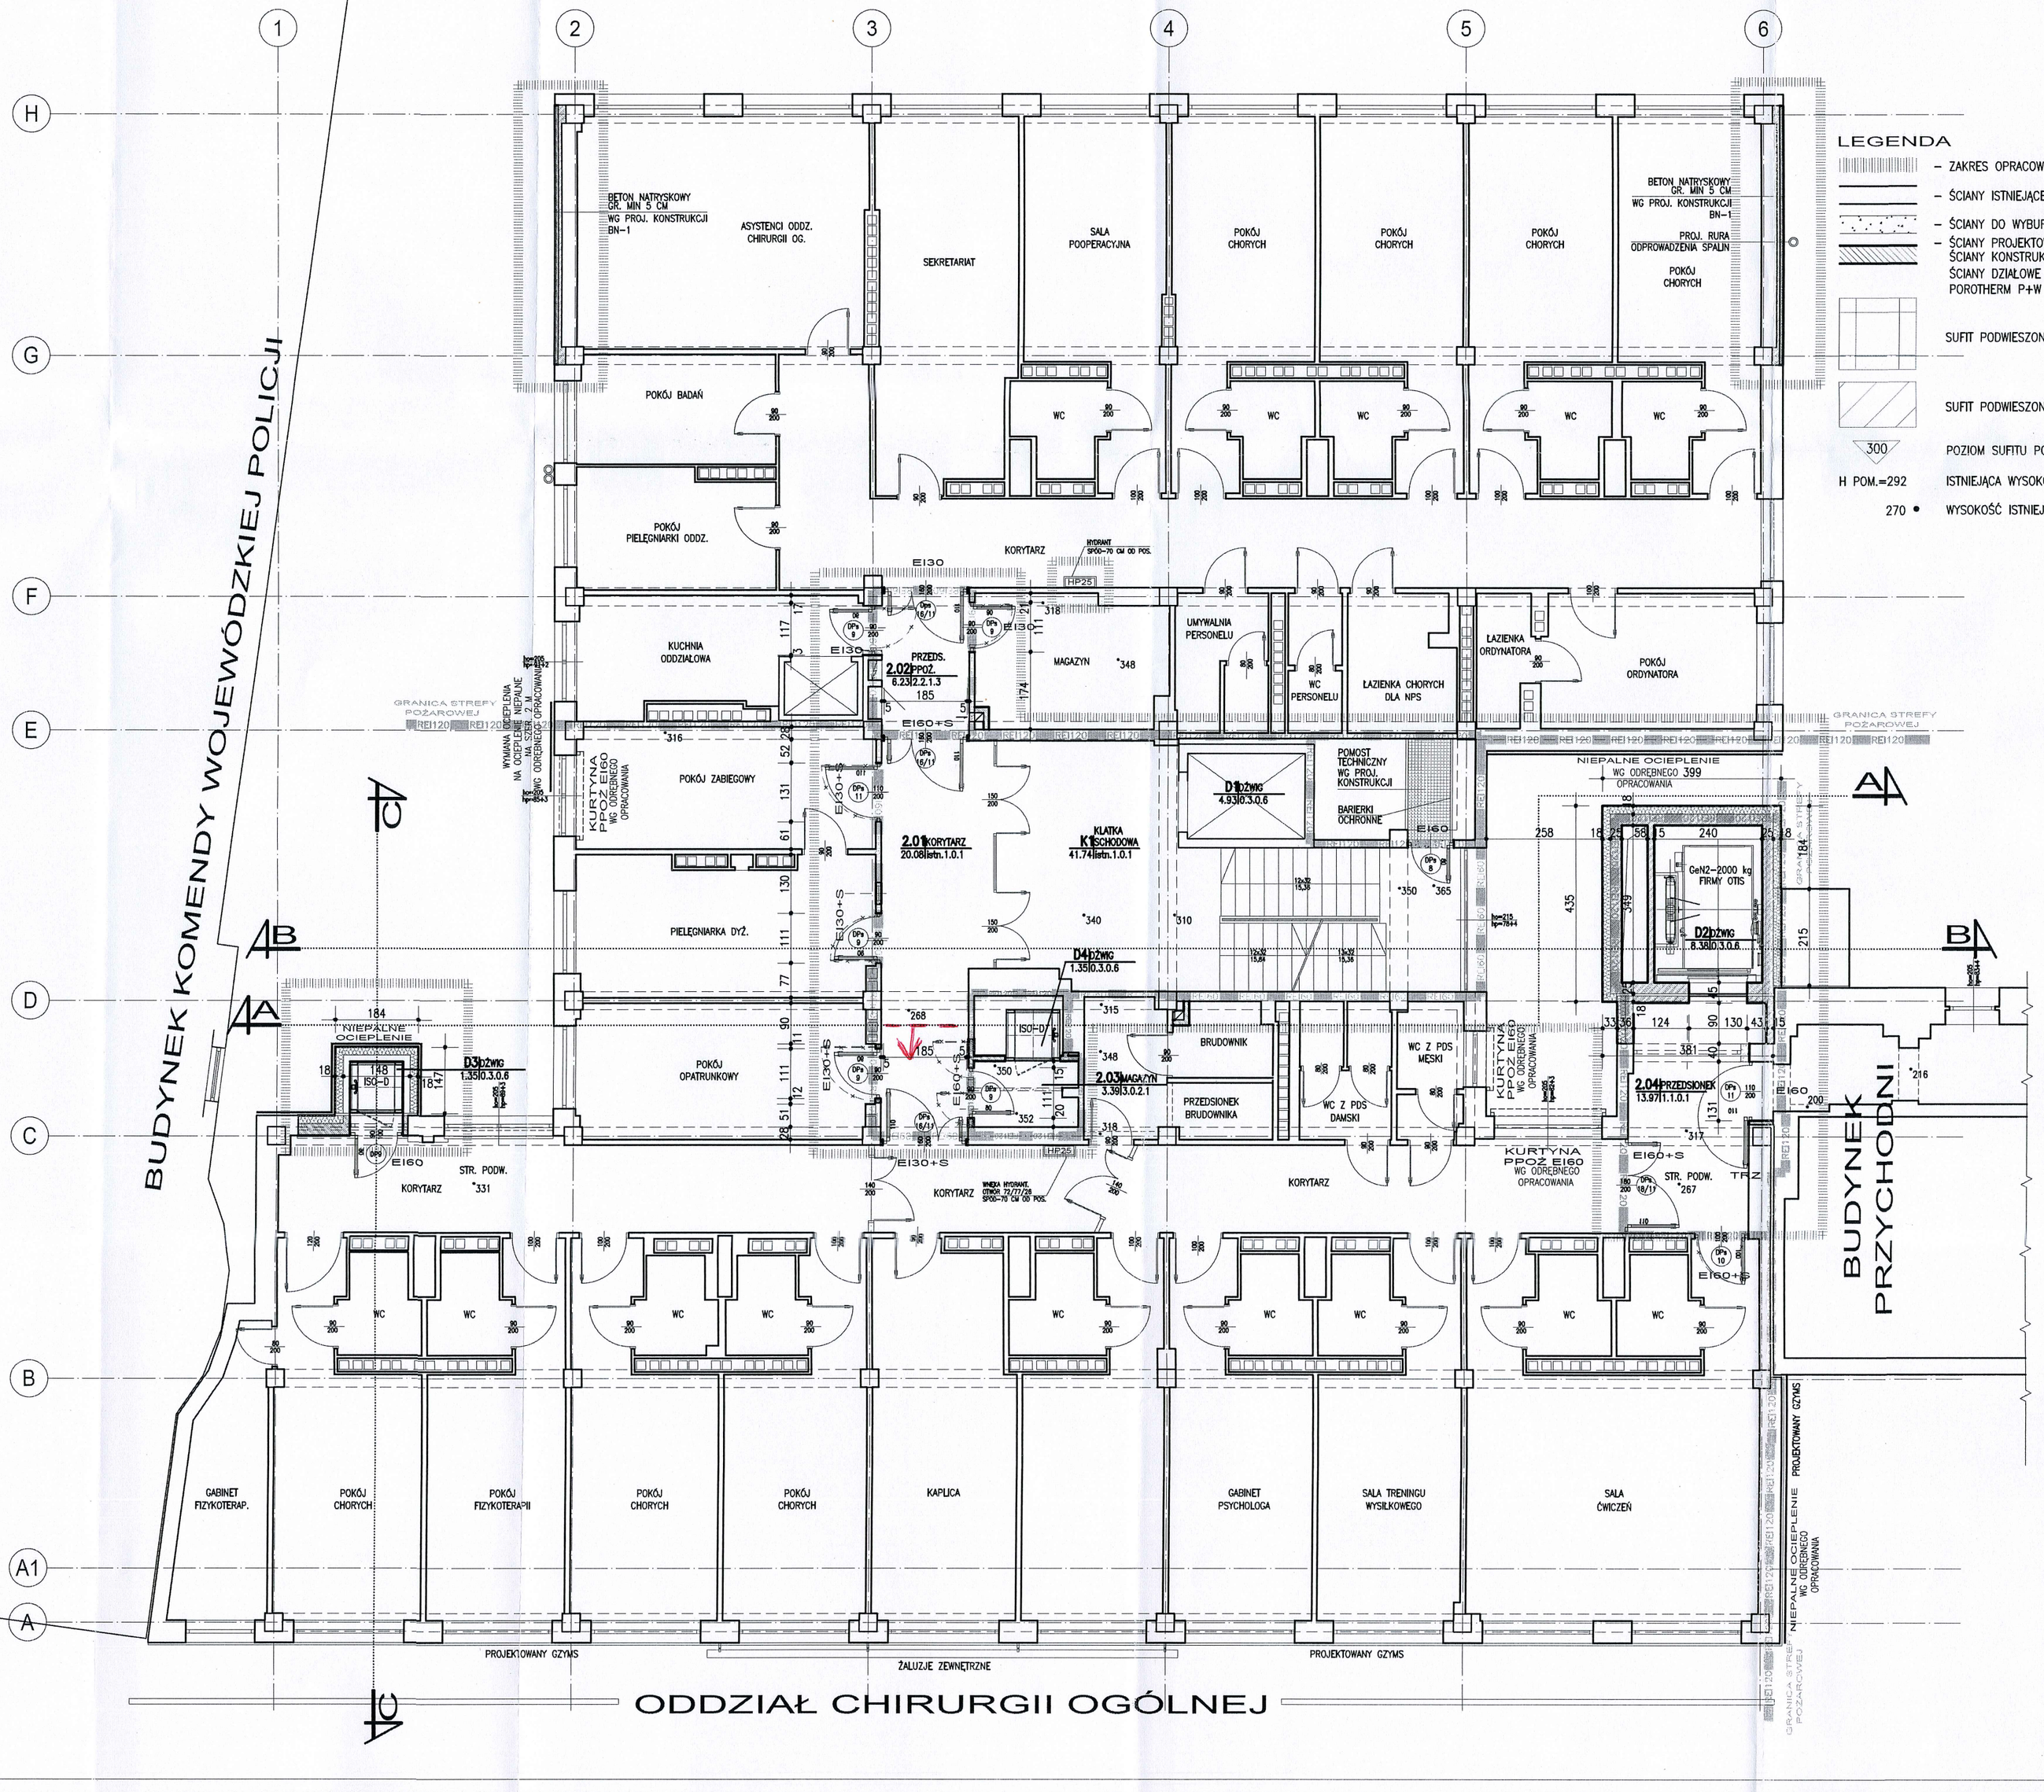

LEGENDA

- ZAKRES OPRACOWANIA
- ŚCIANY ISTNIEJĄCE
- ŚCIANY DO WYBURZENIA
- ŚCIANY PROJEKTOWANE–ZAMUROWANIA : ŚCIANY KONSTRUKCYJNE– CEGŁA PEŁNA ŚCIANY DZIAŁOWE – PUSTAKI POROTHERM P+W
- SUFIT PODWIESZONY KASETONOWY 60X60
- SUFIT PODWIESZONY Z SUCHEGO TYNKU
- 300 POZIOM SUFITU PODWIESZONEGO
- H POM.=292 ISTNIEJĄCA WYSOKOŚĆ POMIESZCZENIA
- 270 • WYSOKOŚĆ ISTNIEJĄCEGO NADPROŻA/BELKI

000 NAZWA POMIESZCZENIA
m2 posadzka/ściany/oblicowanie

POSADZKA

1. TARKETT IQ EMINENT
2. TARKETT TORO SC
3. PŁYTKI GRESOWE – ANTYPOŚLIZGOWE – R10
4. TARKETT GRANIT MULTISAFE

ŚCIANY

1. SYSTEM WALLGLAZE PW–1 F–MY C/S POLSKA
2. SYSTEM WALLGLAZE PW–5 TYP "SATINA" F–MY C/S POLSKA
3. FARBA EMULSYJNA

OBLICOWANIE

1. FARTUCH PRZYUMYWALKOWY TARKETT AQUARELLE WALL HFS
2. GLAZURA NA PEŁNĄ WYSOKOŚĆ
3. STAL NIERDZEWNA CHROMOWO–NIKLOWA

SUFITY

1. SYSTEM WALLGLAZE PW–1 F–MY C/S POLSKA
2. SUFIT PODWIESZONY KASETONOWY, ROZBIERALNY, MODUŁOWY, 60x60 ECOPHON MEDITEC "A" NA KONSTRUKCJI T24
3. SUFIT PODWIESZONY KASETONOWY, ROZBIERALNY, MODUŁOWY, 60x60 ECOPHON HYGIENE ADVANCE NA KONSTRUKCJI C3
4. SUFIT PODWIESZONY Z PŁYT GK MALOWANY FARBĄ EMULSYJNĄ
5. SUFIT PODWIESZONY KASETONOWY, ROZBIERALNY, MODUŁOWY, 60x60 ECOPHON HYGIENE ADVANCE NA KONSTRUKCJI C3
6. FARBA EMULSYJNA

UWAGA

- NAZWY WŁASNE MATERIAŁÓW I FIRM ZOSTAŁY UŻYTE TYLKO W CELU SKALKULOWANIA CEN
- WYKONAWCA MOŻE ZASTOSOWAĆ MATERIAŁY RÓWNOWAŻNE LUB O PARAMETRACH NIE GORSZYCH NIŻ WYMIENIONE PO UZYSKANIU PISEMNEJ ZGODY INWESTORA
- WSZYSTKIE ROBOTY WYKONYWAĆ ZGODNIE Z ZASADAMI SZTUKI BUDOWLANEJ POD NADZOREM OSOBY UPRAWNIONEJ.
- WSZYSTKIE WYMIARY SPRAWDZIĆ W NATURZE.
- WSZYSTKIE ROBOTY WYBURZENIOWE NALEŻY PROWADZIĆ ZE SZCZEGÓLNĄ OSTROŻNOŚCIĄ
- PRZED REALIZACJĄ – OTWORY SPRAWDZIĆ Z PROJEKTAMI BRANŻOWYMI
- BRUZDY I DUŻE OTWORY W ŚCIANACH NALEŻY WYCINAĆ MECHANICZNIE PRZY POMOCY TARCZ DIAMENTOWYCH. MAŁE OTWORY NALEŻY WYKONYWAĆ PRZY POMOCY WIERTNIC.
- NIEDOPUSZCZALNE JEST WYKONYWANIE OTWORÓW URZĄDZENIAMI UDAROWYMI LUB PRZEZ RĘCZNE KUCIE.
- WSZYSTKIE PRZEBICIA PRZEZ STROPY I ŚCIANY ISTNIEJĄCE POWINNY BYĆ ODERBANE PRZEZ INSPEKTORA NADZORU.
- PRZEDSTAWIONY ZAKRES PRAC MOŻE ULEC ZMIANIE W PRZYPADKU WYSTĄPIENIA ROBÓT NIE UJĘTYCH W PROJEKCIE – ZE WZGLĘDU NA ZŁY STAN TECHNICZNY STWIERDZONY W TRAKCIE PRZEPROWADZANYCH ROBÓT
- W PRZYPADKU WĄTPLIWOŚCI W OCENIE STANU TECHNICZNEGO NALEŻY POWIADOMIĆ PROJEKTANTÓW.
- W PRZYPADKU WYCINANIA PIONOWYCH BRUZD DLA PRZEPROWADZENIA PIONÓW WOD.–KAN. NALEŻY BRUZDY OSŁONIĆ SUCHYM TYNKIEM TYP GKF DO ODPORNOŚCI OGNIOWEJ EI30
- PROJEKTOWANE ŚCIANKI DZIAŁOWE Z PUSTAKÓW POROTHERM
- PRZY WYKONYWANIU NADPROŻY W ŚCIANACH ISTNIEJĄCYCH STROPY W PRZEBUDOWYWANYM REJONIE POWNNY ZOSTAĆ PODSTEPLOWANE.

Bazbiarki ścianek tymczasowych g-k wg wytyczania Wykonawcy

ROZPOWSZECHNIANIE I KOPIOWANIE DOZWOLONE ZA PISEMNĄ ZGODĄ WŁAŚCICIELA PRAW
PRAWA AUTORSKIE ZASTRZEŻONE
WG USTAWY O PRAWIE AUTORSKIM I PRAWACH POKREWNYCH /Dz.U.Nr 90 poz. 621 z 4.02.1994 r./

BIURO PROJEKTÓW SŁUŻBY ZDROWIA PRO-MEDICUS SP. Z O.O.

BRANŻA	ARCHITEKTURA	SYMBOL	177-BG-PB-I,IX-1P	NR RYS. 4
INWESTOR	SP ZAKŁAD OPIEKI ZDROWOTNEJ MSWiA			
ADRES	45-075 OPOLE; UL. KRAKOWSKA 44			
NAZWA INWESTYCJI	NADBUDOWA BUDYNKU SZPITALA SP ZOZ MSWiA W OPOLU O VI KONDYGNACJĘ W SYSTEMIE MODUŁOWYM, BUDOWA ZEWNĘTRZNEGO DŹWIGU SZPITALNEGO, DOSTOSOWANIE ZAMIERZENIA INWESTYCYJNEGO DO WYMOGÓW PRZECIWPOŻAROWYCH, PRZEBUDOWA ISTN. BUDYNKU SZPITALA OBEJMUJĄCEGO WYKONANIE KONDYGNACJI TECHNICZNEJ, PRZEBUDOWA ŹRÓDEŁ ZASILANIA			
ADRES INWESTYCJI	45-075 OPOLE; UL. KRAKOWSKA 44 DZIAŁKA 103/3; J. EWID. 166101_1 MIASTO OPOLE; OBRĘB 0103 OPOLE			
TEMAT	BUDYNEK SZPITALA PROJEKT BUDOWLANY PROJEKT ARCHITEKTURY			SKALA 1 : 100
TREŚĆ	RZUT II PIĘTRA			DATA 03.2017
PROJEKTANT	Upr.bud.105/94	OPRACOWAŁ	SPRAWDZIŁ	Upr.bud.438/94
ARCH.B.KUŚ		INŻ.D.BYLINA	ARCH.M.ULAK-OPALSKA	