


**SCHEMAT BUDYNKU OBJĘTEGO OPRACOWANIEM**

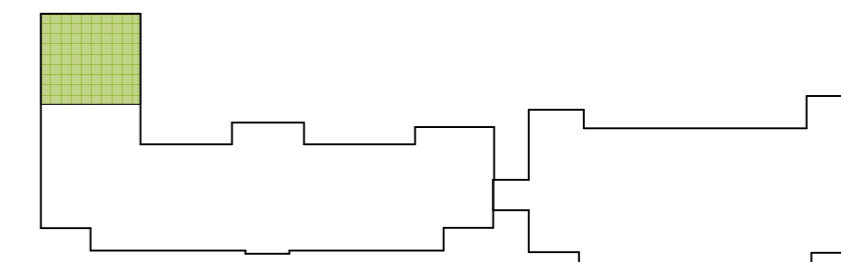

Inwentaryzacja: **mgr inż. Marek Fijałkowski**  
 uprawnienia budowlane do kierowania  
 i nadzorowania robót budowlanych bez ograniczeń  
 w specjalności konstrukcyjno-budowlanej  
 nr MAP/0253/OWOK/08

Opracowanie: mgr inż. arch. Agata Sikońska

Obiekt:  
 Budynki Zespołu Szkół Zawodowych  
 im. Kazimierza Pułaskiego

Adres:  
 dz. nr 1531/16, 1567,  
 obręb Gorlice, m. Gorlice

Inwestor:  
 POWIAT GORLICKI  
 ul. Biecka 3  
 38 - 300 Gorlice

Data: 2020.11 Skala: 1:50 Nr rys: 6

Nazwa rysunku: RZUT I PIETRA  
 - BUDYNEK DYDAKTYCZNO-ADMINISTRACYJNY

Stadium: INWENTARYZACJA

Kod rysunku: ZS.06.001

Jednostka projektowa:  
 F-PROJEKT  
 mgr inż. Marek Fijałkowski, tel. 606 702 851  
 33-300 Nowy Sącz, ul. Słowacka 31