Nazwa rys:
MSWiA-E15 RUPS-POR

Arkusz:
01

Inwestycja:
PROJEKT INSTALACJI ZASILANIA GWARANTOWANEGO ORAZ OKABLOWANIA STRUKTURANEGO BUDYNKÓW SP ZOZ MSWiA W POZNANIU

INWESTOR:
SP ZOZ MSWiA
UL. DOJAZD 34
60-631 POZNAŃ

PROJEKTANT WYKONAWCZY
ComVIS
ul. Winiagrady 43/47
61-633 Poznań

Arkusz: 00

L1,L2,L3; In=63A; 0,4/0,23 kV 50Hz

Arkusz: 02

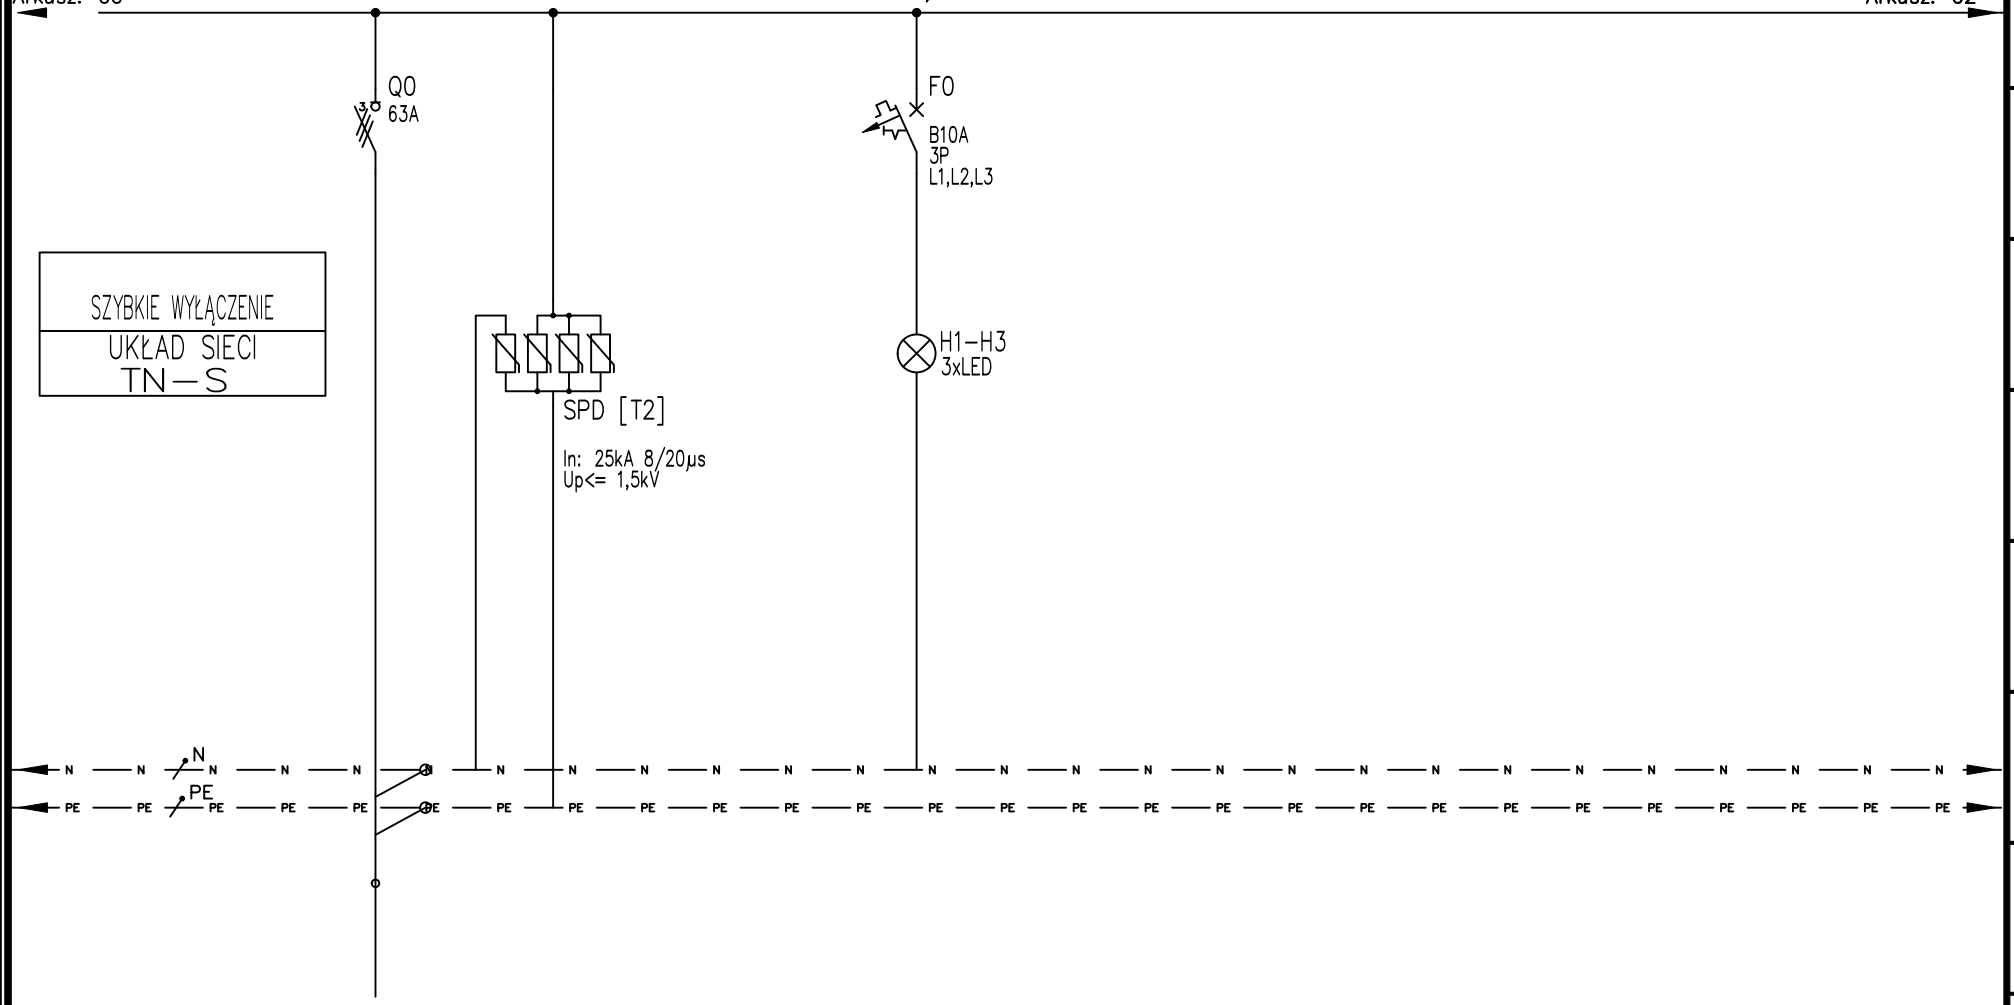

DANE	TABLICZKA:	RUPS-POR	RUPS-POR	RUPS-POR
	NR OBWODU:	101	102	103
	OPIS ODBIORNIKA:	ZASILANIE	OCHRONA PRZEPIĘCIOWA	WSKAŹNIK NAPIĘCIA
OBCIĄŻENIE	MOC [kW]:	1,0 kW	-	-
KABLE	TYP KABLA:	N2XH-J 3x6	-	-