

MSW/AE14 RUPS10

02

PROJEKT INSTALACJI ZASILANIA GWARANTOWANEGO
ORAZ OKABLOWANIA STRUKTURALNEGO
BUDYNKÓW SP ZOZ MSWIA W POZNANIU

INWESTYTOR:

SP ZOZ MSWIA
UL. DOJAZDZ 34
60-831 POZNAN


PROJEKTANT WYKONAWCZ:

ComVIS
ul. Winiary 43/47
61-633 Poznan

Arkusz: 01

Arkusz: 03

L1,L2,L3; In=63A; 0,4/0,23 kV 50Hz

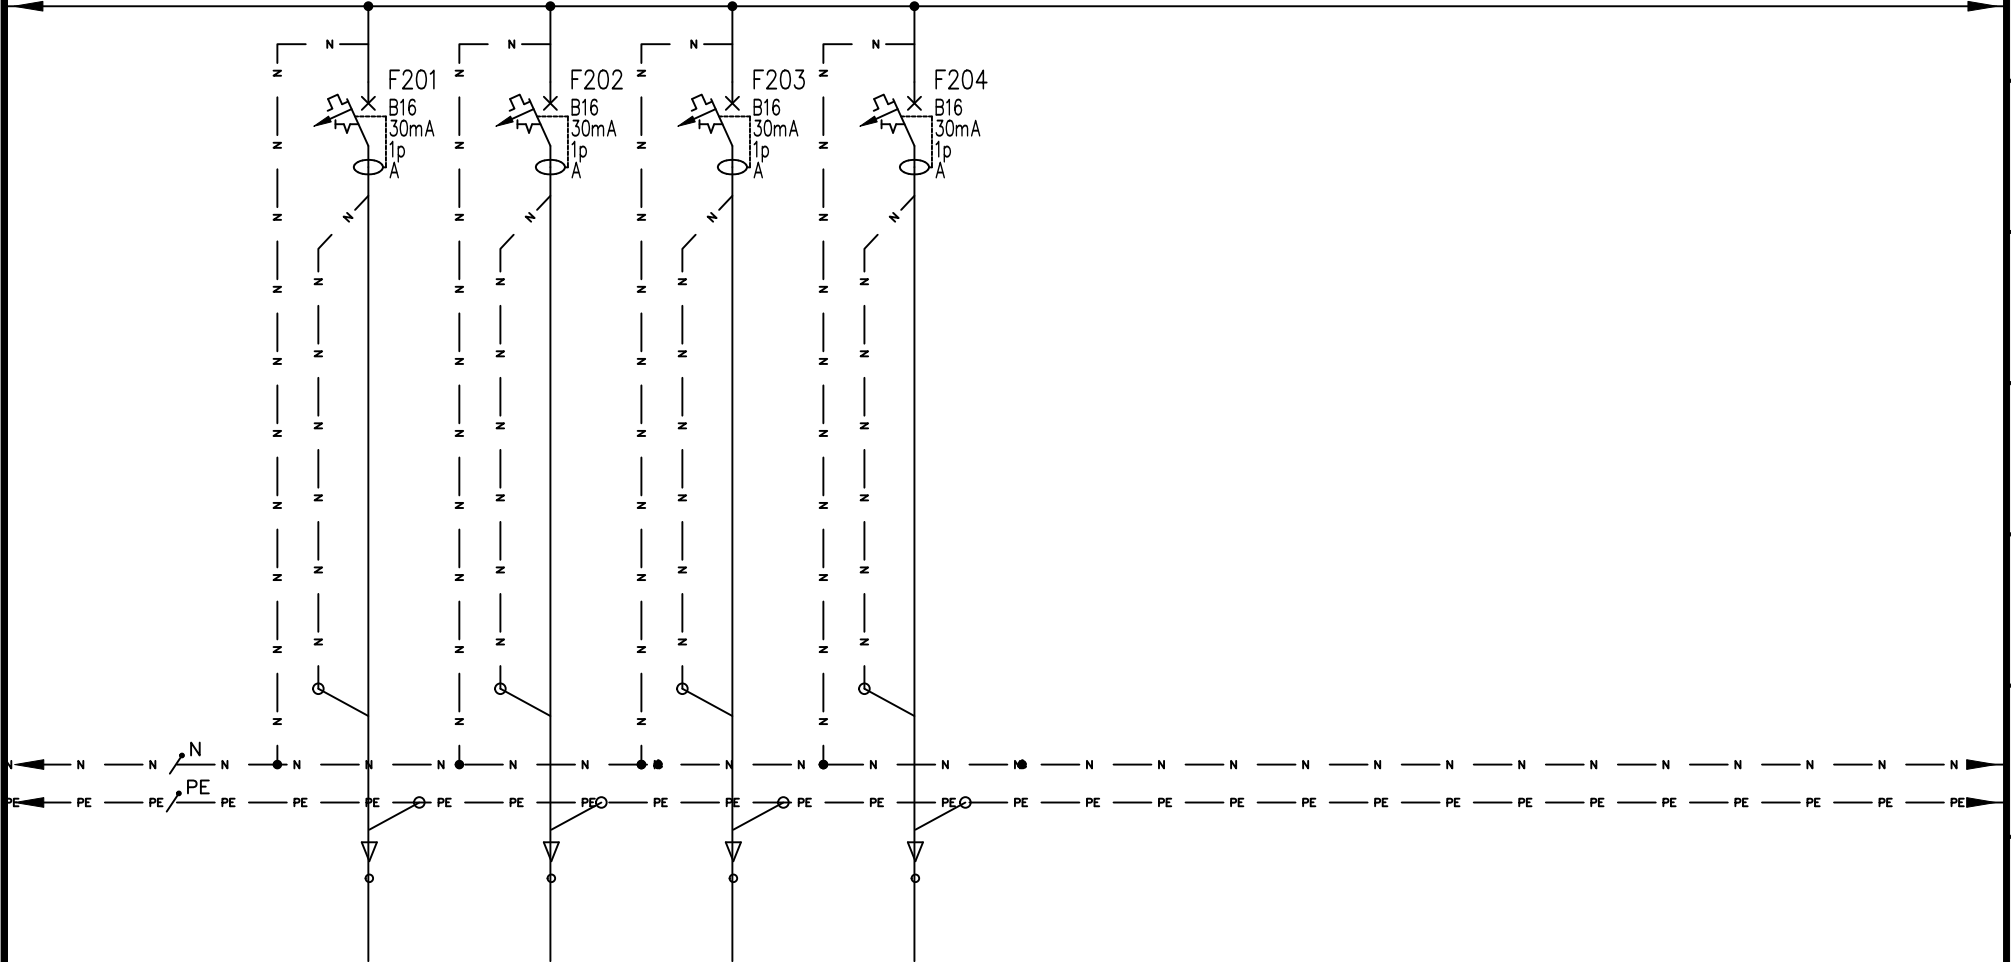

DANE	TABLICZKA:	RUPS10	RUPS10	RUPS10	RUPS10
	NR OBWODU:	201	202	203	204
	OPIS ODBIORNIKA:	Obwód gniazd 230V DATA	Obwód gniazd 230V DATA	Obwód gniazd 230V DATA	Obwód gniazd 230V DATA
OBCIĄŻENIE	MOC [kW]:	-	-	-	-
KABLE	TYP KABLA:	YDY 3x2,5	YDY 3x2,5	YDY 3x2,5	YDY 3x2,5