

ORYGINAŁ

Mapa do celów

projektowych

skala 1: 500

Kopia z mapy zasadniczej uzupełniona pomiarem z dnia 19.01.2016

Układ odniesienia współrz. płaskich "65"

Układ wysokościowy "Kronsztadt 60"

Woj. kujawsko-pomorskie

Grudziądz 25.01.2016

Powiat grudziądzki

Ks.rob. 9/2016

Jednostka ewid. Grudziądz [040601\_2]

IEMZ: 6640.29.2016


Obręb: Świerkocin [0022] dz. 256/1

Wykonawca .....

Uwaga! Na niniejszej mapie nie znajdują się punkty osnowy geodezyjnej podlegające ochronie.

W obszarze aktualizacji nie sprawdzano obciążeń ujawnionych w księgach wieczystych.

"GEOD" s.c. Zakład Usług Geodezyjnych  
Krzysztof Otrzonsek, Krzysztof Salczyński  
86-300 Grudziądz, ul. Murowa 59/5

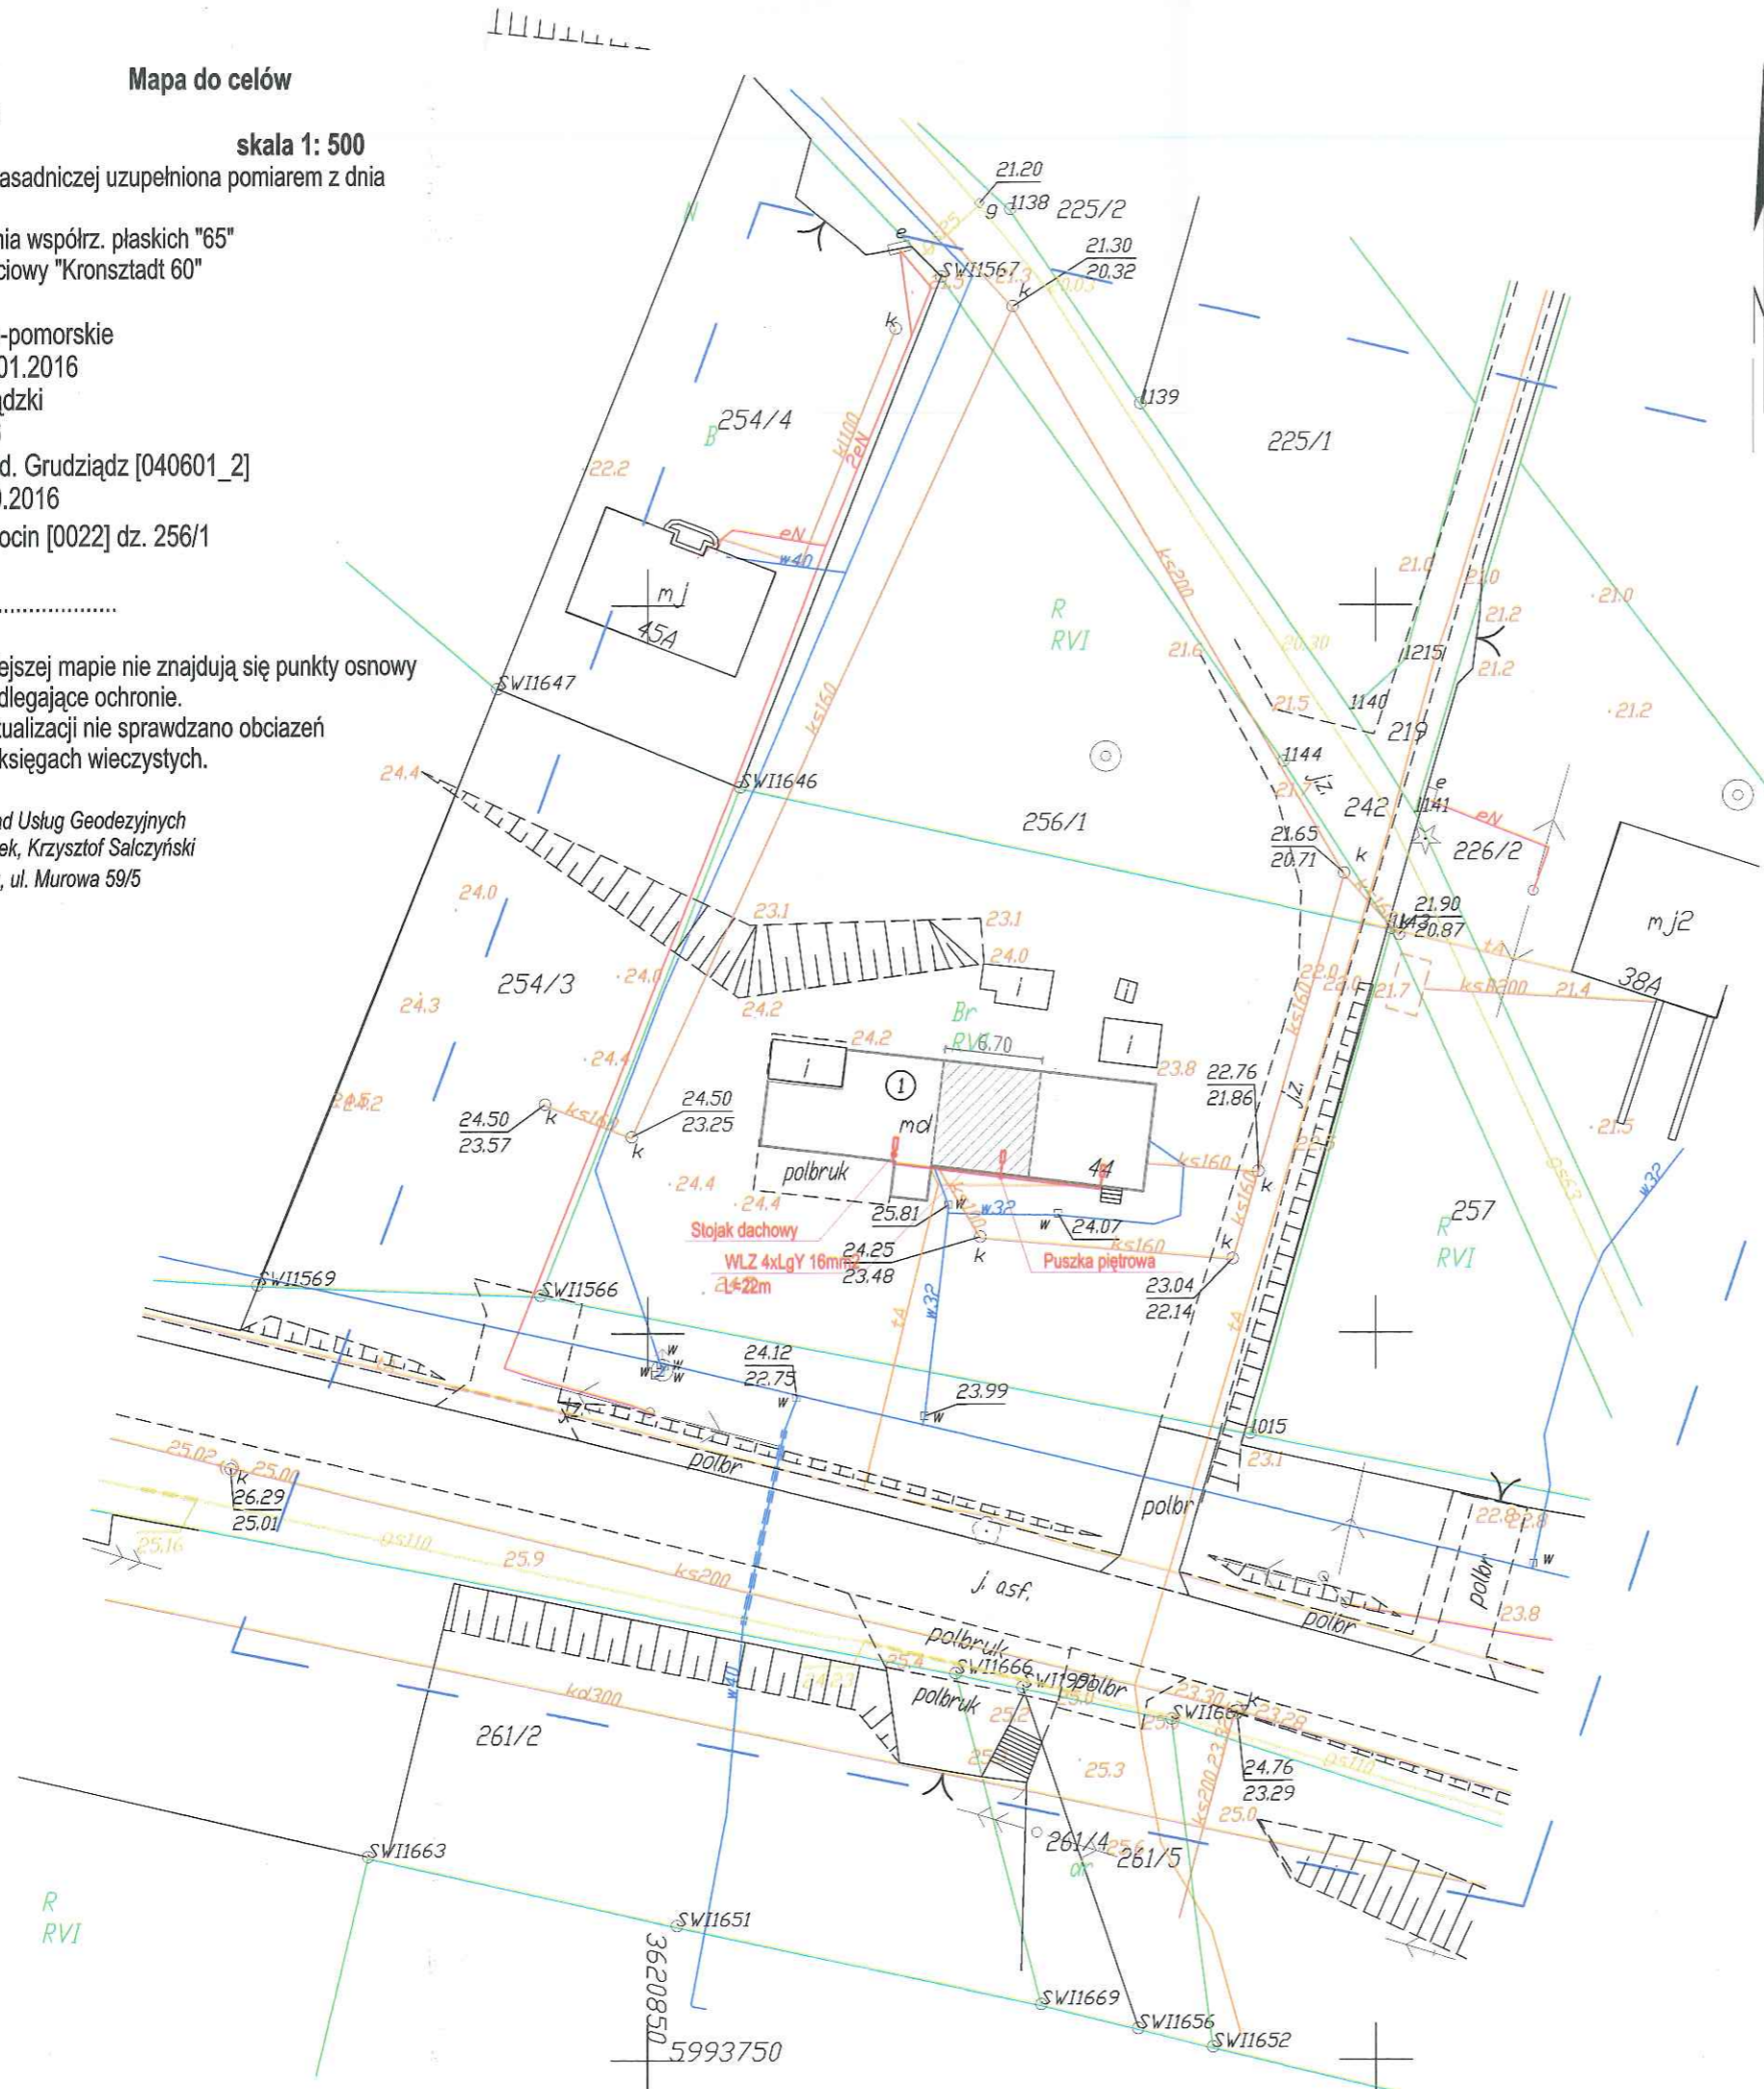

LEGENDA:

1. ISTNIEJĄCY BUDYNEK MIESZKALNY

2. CZĘŚĆ BUDYNKU DO PRZEBUDOWY

3. PROJEKTOWANA ZEWN. INSTALACJA WODY PE Ø 40mm

4. PROJEKTOWANE ZEWN. INSTAL. KAN.SANIT.PCV Ø 160mm

GRANICE DZIAŁKI

Starostwo Powiatowe  
w Grudziądzu  
ul. Małomłyńska 1  
86-300 GRUDZIĄDZ

Investor	Gmina Grudziądz, ul. Wybickiego 38, 86-300 Grudziądz	Data	03.2016	Skala	1:500	Nr rys.	1
Nazwa	Przebudowa części budynku mieszkalnego wielorodzinnego - 1 lokal mieszkalny	Rysunek Wewnętrzna linia kablowa zasilająca lokale mieszkalne					
Projektant	nr. upr. projektowych	Podpis	Branża				
mgr inż. Jerzy Pawłowski	G.P.I. 7342/93/TO/93	<i>[Signature]</i>	elektryczna				