

Profil podłużny PP-1
Skala 1:100:500


F_{Wykopu} = 703,7 m²
F_{Wody} = 491,5 m²

P.P.=153,00

Rzędne terenu:

Rzędne projektowane:

Odległości:

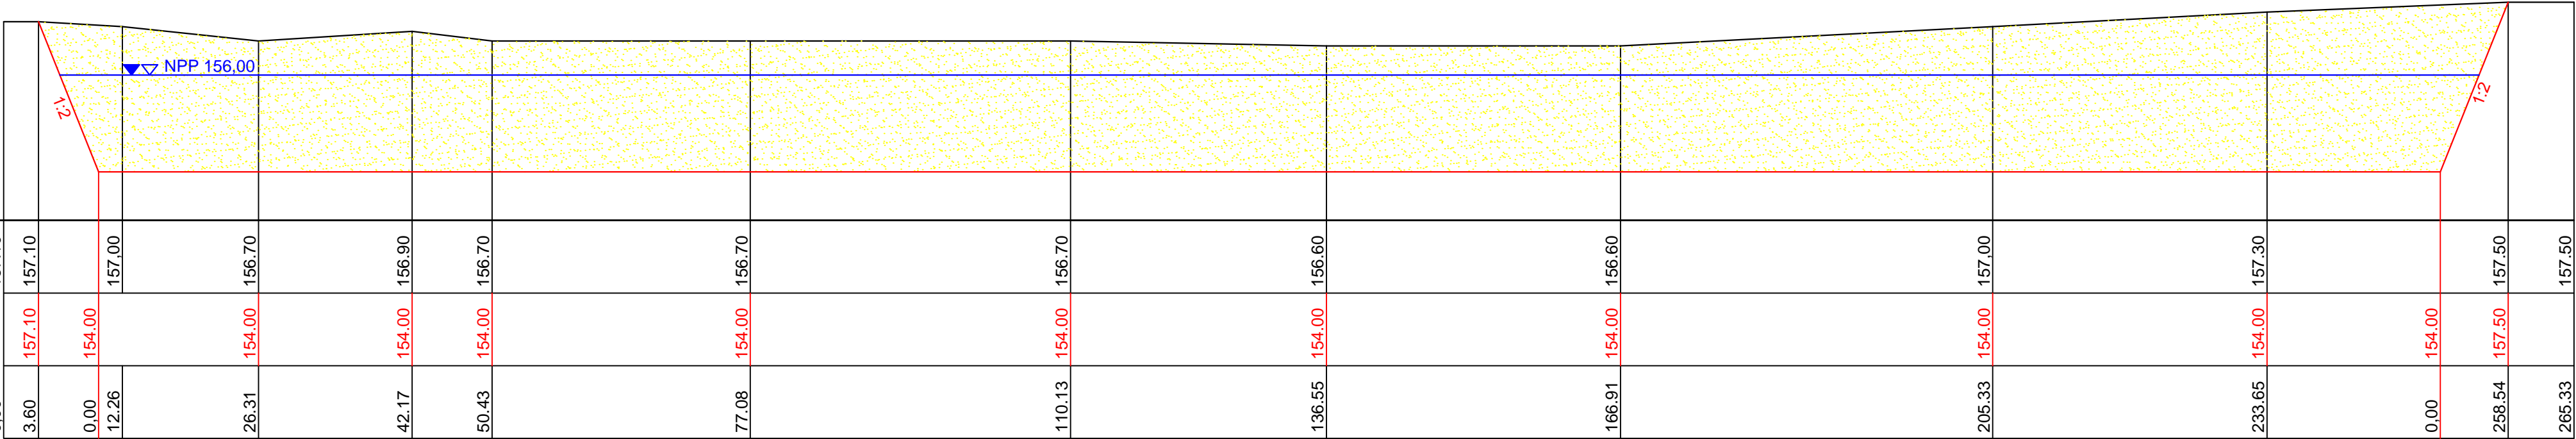

Objekt: Budowa stawu zasilanego wodami gruntowymi na działce nr ewid. 1504 w m. Bieliniec				Nr. egz.
Rodzaj opracowania: Projekt Budowlany				Skala: 1:100:500
Nazwa rysunku: Profil podłużny				
Projektant: mgr inż. Jarosław KUBICA	Nr uprawnień LUB/0235/ ZHOK/12	Data 09.06.2022r.	Podpis	Nr. rys. 4
				Data: Czerwiec 2022r.