



Przekrój poprzeczny P-7
Skala 1:100:500

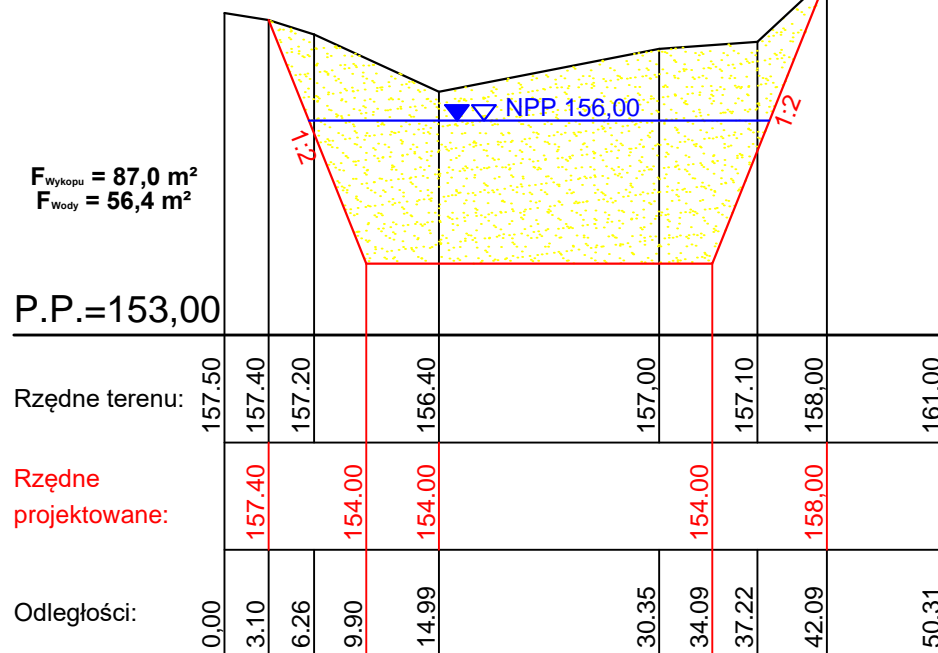

Przekrój poprzeczny P-8
Skala 1:100:500

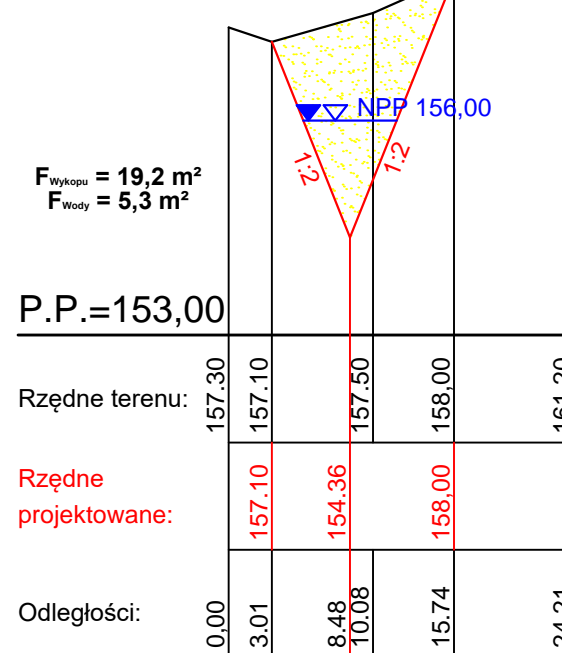

Obiekt: Budowa stawu zasilanego wodami gruntowymi na działce nr ewid. 1504 w m. Bieliniec				Nr. egz.
Rodzaj opracowania: Projekt Budowlany				Skala: 1:100:500
Nazwa rysunku: Przekroje poprzeczne				
Projektant: mgr inż. Jarosław KUBICA	Nr uprawnień LUB/0235/ZHOK/12	Data 09.06.2022r.	Podpis	Nr. rys. 3.4
				Data: Czerwiec 2022r.