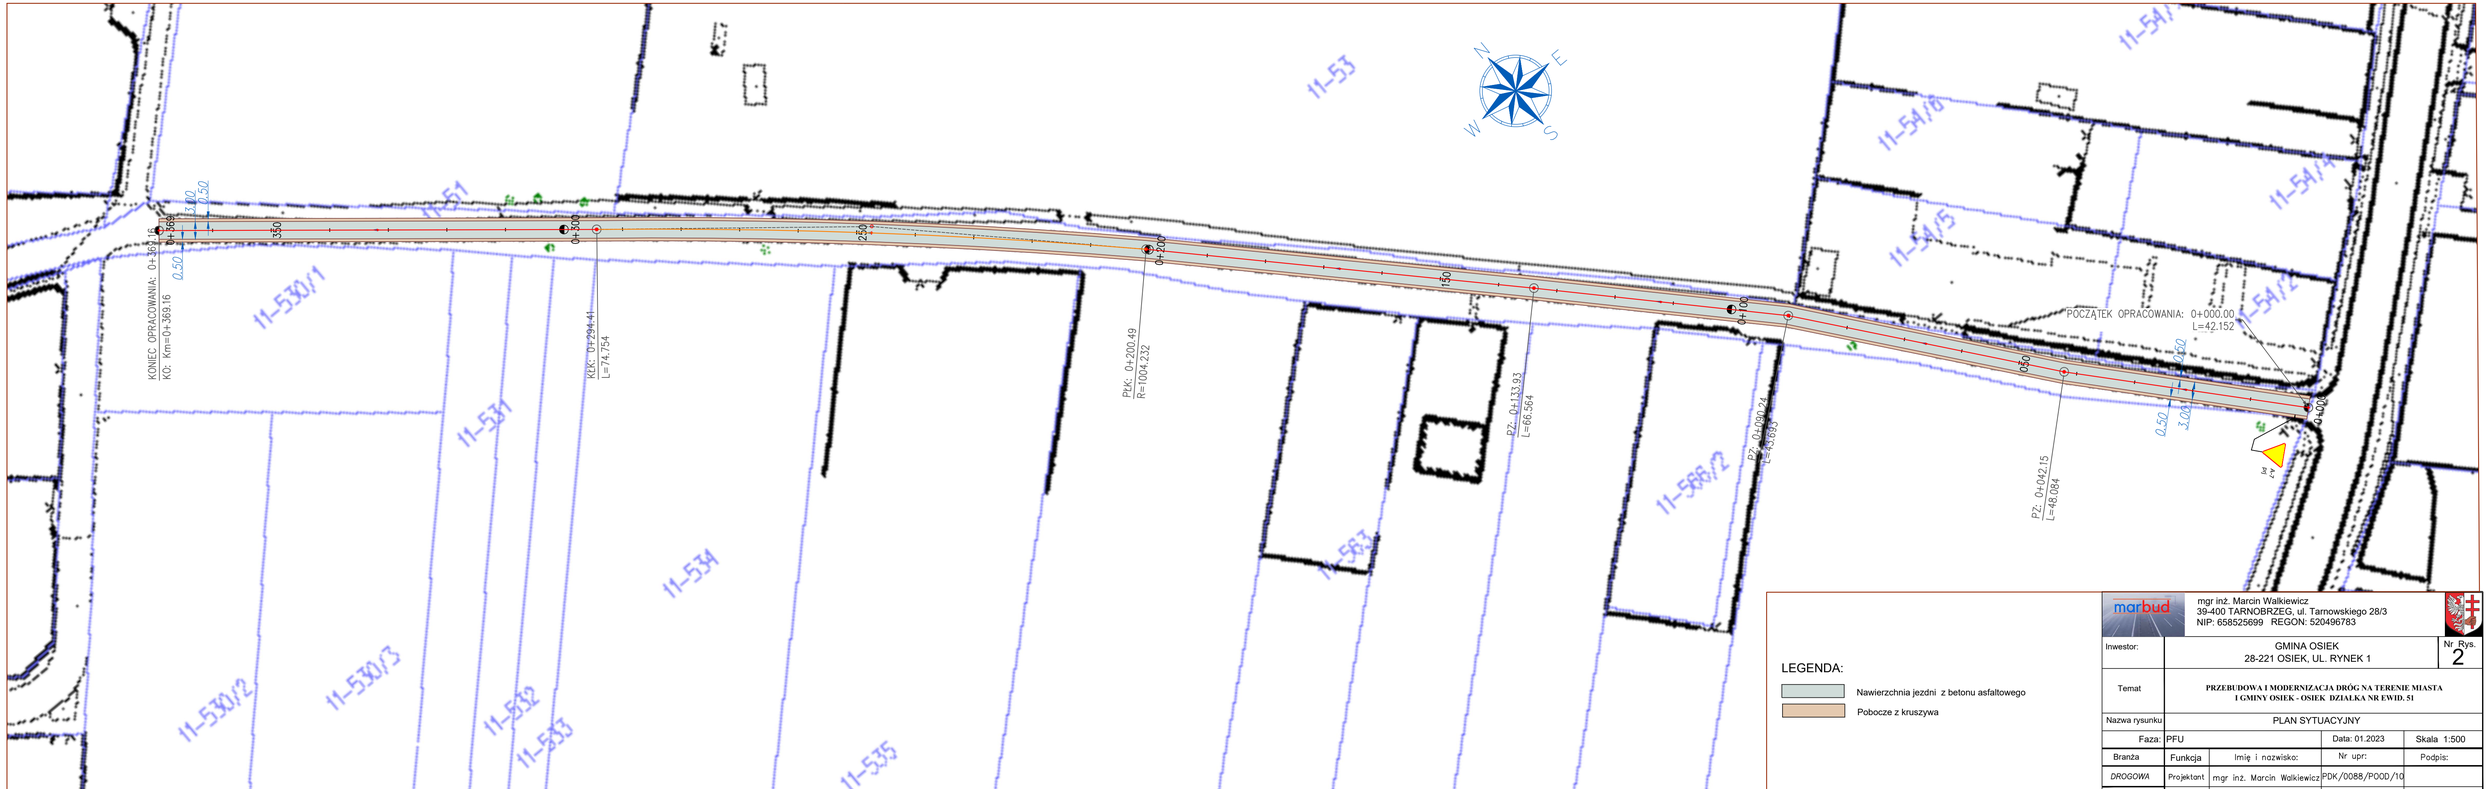

LEGENDA:

- Nawierzchnia jezdni z betonu asfaltowego
- Pobocze z kruszywa

marbud	mgr inż. Marcin Walkiewicz 39-400 TARNOBRZEG, ul. Tarnowskiego 28/3 NIP: 658525699 REGON: 520496783			
Inwestor:	GMINA OSIEK 28-221 OSIEK, UL. RYNEK 1			Nr Rys. 2
Temat	**PRZEBUDOWA I MODERNIZACJA DRÓG NA TERENIE MIASTA I GMINY OSIEK - OSIEK DZIAŁKA NR EWID. 51**			
Nazwa rysunku	PLAN SYTUACYJNY			
Faza:	PFU		Data: 01.2023	Skala 1:500
Branża	Funkcja	Imię i nazwisko:	Nr upr:	Podpis:
DROGOWA	Projektant	mgr inż. Marcin Walkiewicz	PDK/0088/POOD/10	
DROGOWA	Wykonał	mgr inż. Magdalena Walkiewicz		