



OPASKA WOKÓŁ
BUDYNKU SKALA


1:50

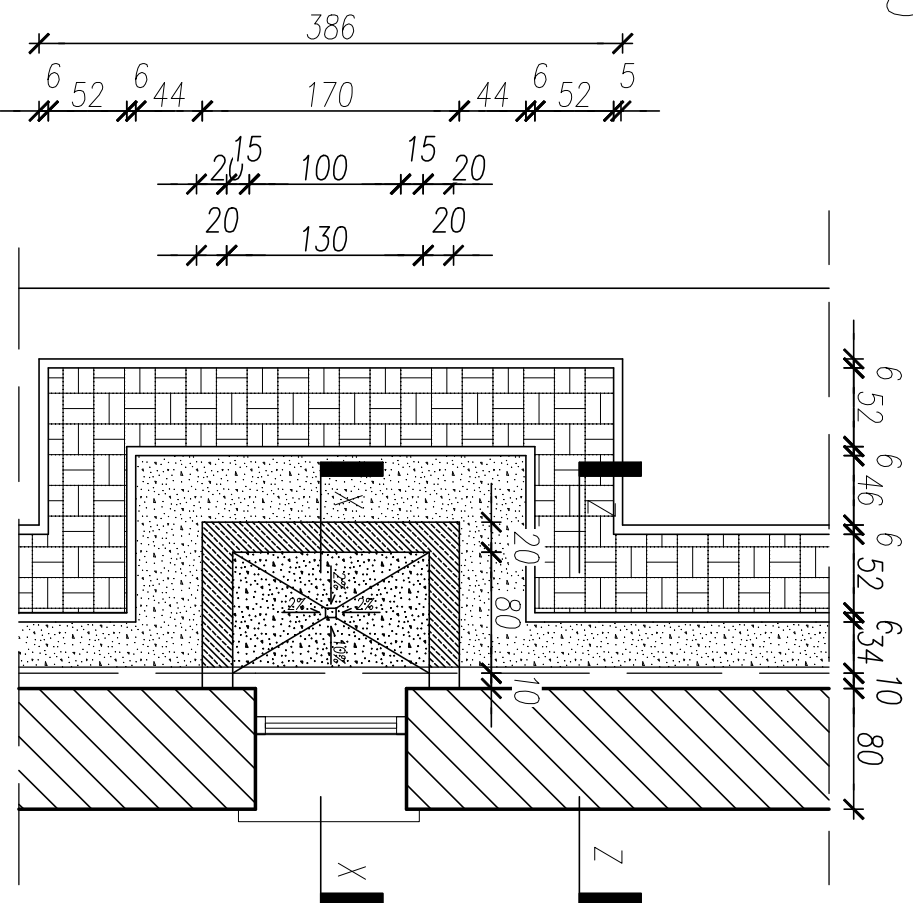

STUDNIA
DOŚWETLAJĄCA
SKALA 1:50

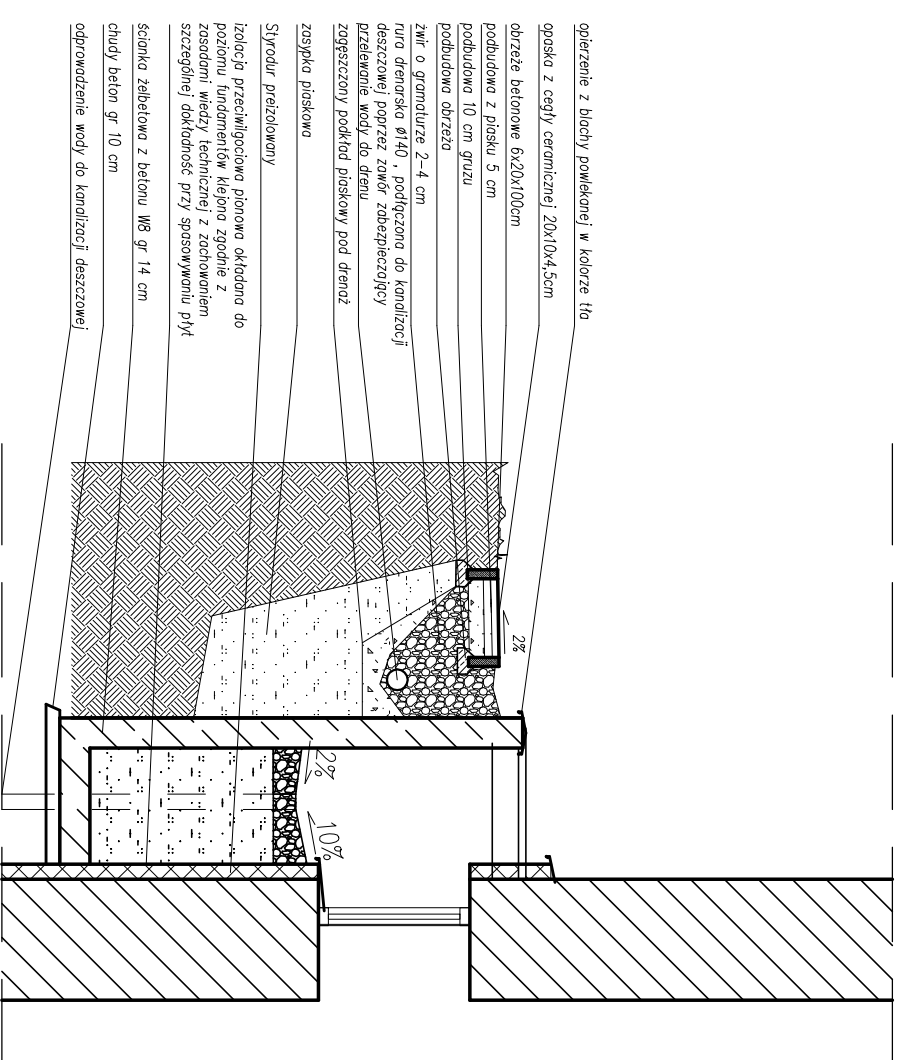

PRZEKRÓJ X-X SKALA 1:50

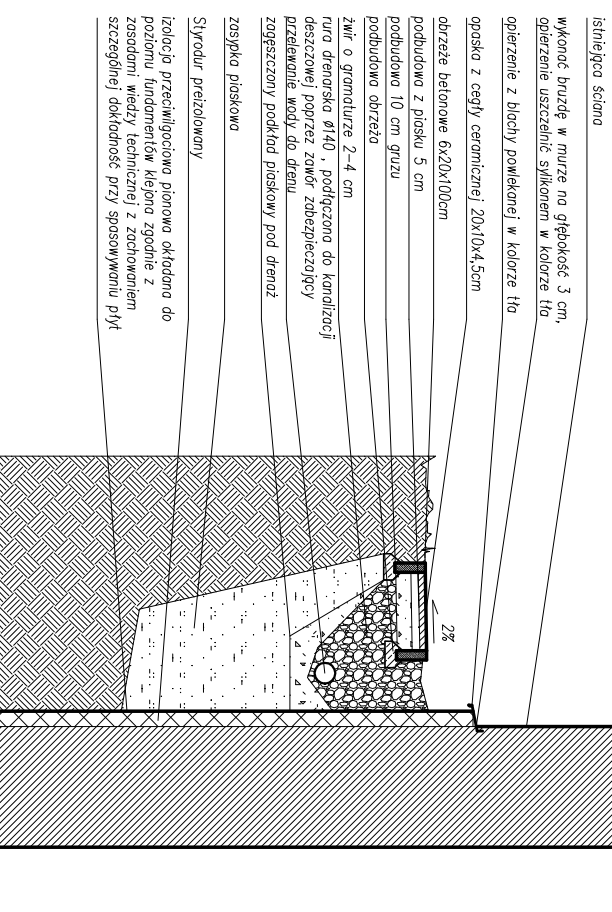

PRZEKRÓJ Z-Z
SKALA 1:50

- istniejąca ściana
- wykonak bruzde w murze na głębokość 3 cm,
- opierzenie uszczelnić silikonem w kolorze tła
- opierzenie z blochy powłokowej w kolorze tła
- opaska z cegły ceramicznej 20x10x4,5cm
- obrzeża betonowe 6x20x100cm
- podbudowa z piasku 5 cm
- podbudowa 10 cm gruzu
- podbudowa obrzeża
- zwr o granulację 2-4 cm
- rura drenarska Ø140 , podłączona do kanalizacji
- deszczowej poprzez zowr zabezpieczający
- przekłonięcie wody do dachu
- zwiększony pokład piaskowy pod drenaż
- zasyпка piaskowa

Styrodur przelotowy

izolacja przeciwniegielowa pionowa okładana do poziomu fundamentów klejona zgodnie z zasadami wiedzy technicznej z zachowaniem szczególnej dokładności przy sposobowaniu pływ

- opierzenie z blochy powłokowej w kolorze tła
- opaska z cegły ceramicznej 20x10x4,5cm
- obrzeża betonowe 6x20x100cm
- podbudowa z piasku 5 cm
- podbudowa 10 cm gruzu
- podbudowa obrzeża
- zwr o granulację 2-4 cm
- rura drenarska Ø140 , podłączona do kanalizacji
- deszczowej poprzez zowr zabezpieczający
- przekłonięcie wody do dachu
- zwiększony pokład piaskowy pod drenaż
- zasyпка piaskowa

Styrodur przelotowy

izolacja przeciwniegielowa pionowa okładana do poziomu fundamentów klejona zgodnie z zasadami wiedzy technicznej z zachowaniem szczególnej dokładności przy sposobowaniu pływ

- ścianka żelbetowa z betonu W8 gr 14 cm
- chudy beton gr 10 cm
- odprowadzenie wody do kanalizacji deszczowej

Temat			
PROJEKT BUDOWLANO-WYKONAWCZY REMONTU ELEWACJI BUDYNKU S Z ŁĄCZNIKIEM I PRZYBUDOWKAMI WRAZ Z WYMIANA STOLARKI OKIENNEJ BUDYNKU AKADEMII MARYNARKI WODENNEJ M.BOHATERÓW WĘSTERPLATE W GDNIN PRZY UL. ŚMIDOWICZA 69, DZ.NR 2098, 1622, 2116 OBRĘB 226201_1 M.GDYNIA			
Inwestor	AKADEMIA MARYNARKI WODENNEJ M. BOHATERÓW WĘSTERPLATE	Stadium	PROJEKT BUDOWLANO-WYKONAWCZY
Jednostka projektowa	ZP-EKOPROJEKT Zbigniew Proskura ul.Władysławowska 41, 84-122 Chłapowo	Branża	Architektoniczna
Tytuł rysunku	DETAL MONTAŻU OPASKI I STUDNI DOŚWETLAJĄCYCH	Skala	1:50
FUNKCJA		Revizja	Nr rys. A-11
Projektant	mgr inż. arch. Lukasz Ochociński	SPECJALNOŚĆ	PODPIS
Opracował	mgr inż. arch. Jakub Stafczak	architektoniczna	
Sprawdza/ąca	mgr inż. arch. Dominika Ponikta	architektoniczna	
Data	Maj 2018	koloryta, przetwarzanie i udostępnianie osobom trzecim jedynie za pisemną zgodą opracowujących	