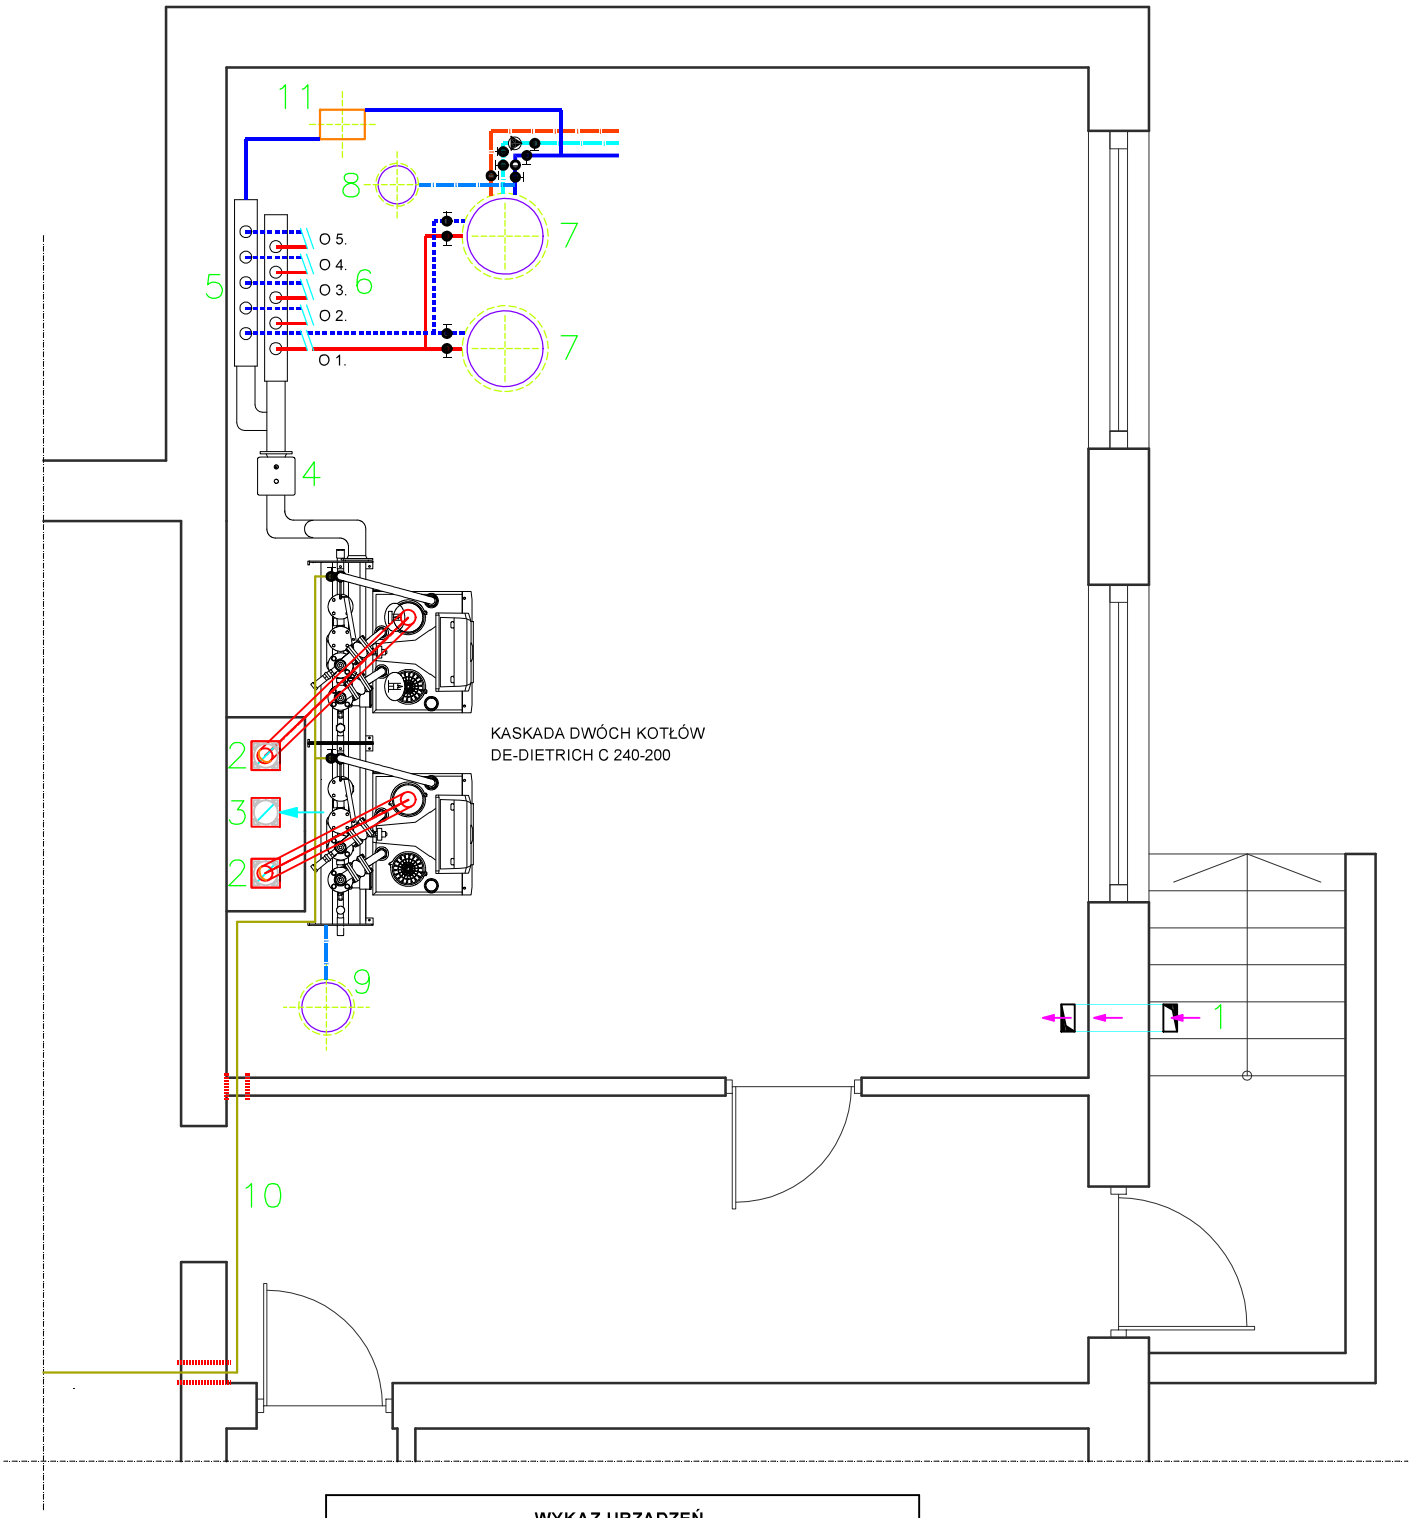

WYKAZ URZĄDZEŃ	
SYMBOL	NAZWA URZĄDZENIA
1	NAWIEW DO POMIESZCZENIA KOTŁOWNI 315x200mm
2	KONCENTRYCZNY WKŁAD ZE STALI KWASOODPORNEJ
3	KANAŁ WENTYLACJI GRAWITACYJNEJ DN 14x14
4	SPRZĘGŁO HYDRAULICZNE
5	ROZDZIELACZ OBIEGÓW CO. DN 150
6	OBIEGI: O 1. Obieg nagrzewnic sali gimnastycznej O 2. Obieg seg. "C" + wentylacja kuchni O 3. Obieg seg. "B", "D" + wentylacja szatni O 4. Obieg seg. "A" O 5. Obieg zbiornik CWU
7	PODGRZEWACZ POJEMNOŚCIOWY CWU V=500L
8	NACZYNIE PRZEPONOWE DLA CWU 120L
9	NACZYNIE PRZEPONOWE REFLEX N800
10	ŚCIEŻKA GAZOWA
11	STACJA ZMIĘKCZANIA WODY DWUKOLUMNOWA

SZKOŁA PODSTAWOWA W WAKSMUNDZIE
34-431 Waksmund, ul. Na Równi 28, dz.: 7041

RZUT PRZYZIEMIA - KOTŁOWNIA

SKALA	DATA	NR RYSUNKU
1:50	VI 2022	***IS1***