

5785800
7502350


146505_8.0304
1-03-04

Województwo: mazowieckie
Powiat: m.st. Warszawa
Jednostka ewidencyjna:
146505_8, Dzielnica Mokotów
Dobrek: 0304, 1-03-04
SKALA 1:500
Układ odniesienia: PL-ETRF89
Układ wsp. płaskich: PL-2000
Układ wys.: PL-EVRF2007-NH

ZA ZGODNOŚĆ
Z OBYCZAJEM
STANOWISKA
ZOBOWIĄZAN

POZNAWCA DO SPRAW ZABUDOWY
PRZECIWPÓZAROWYCH
Inż. p.oł. Roman Ropelowski
nr upr. 31104
data 14.11.2017
Zgodność projektu z wymaganiami
oceny przeciwpozarowej
sterilizacji

URZĄD MIASTA STOLICZNEGO
URZĄD DZIELNICY MOKOTÓW
WZDZIAŁ ARCHITEKTURY I BUDOWNICTWA
DLA DZIELNICY MOKOTÓW
ul. Rakowiecka 25/27, 02-517 Warszawa
tel. 22 443 66 20, 22 443 66 41
fax 22 443 66 42, 22 443 66 43

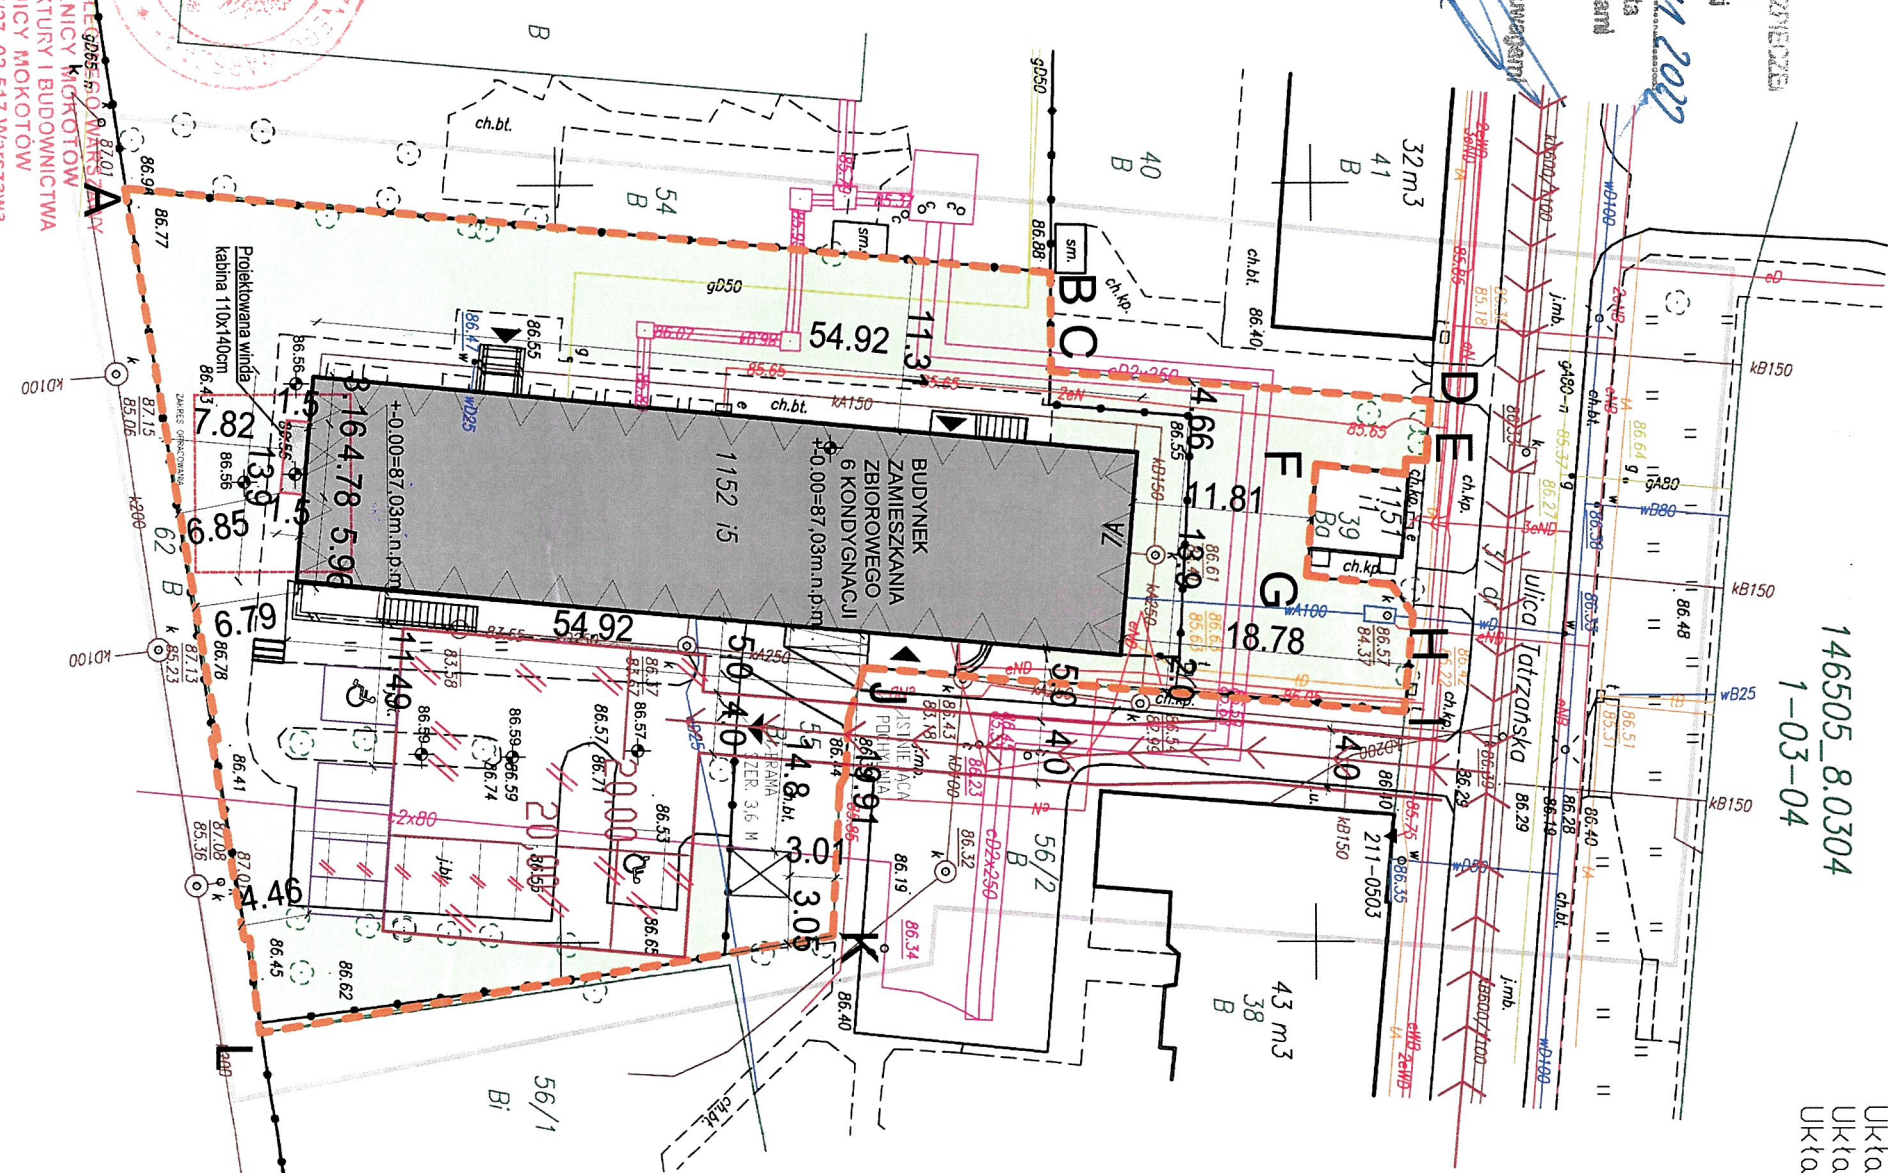

LEGENDA:

- MIEJSCE DO SKŁADOWANIA ODPADÓW STAŁYCH
- RZĘDNE TERENU
- NIERZEKACZALNA LINIA ZABUDOWY
- WIAZDY I WEŚCIA
- PROJEKTOWANA WINDA
- ZAKRES OPRACOWANIA
- GRANICA DZIAŁKI A-B-C-D-E-F-G-H-I-J-K-L-A
- NOWO PROJEKTOWANE MIEJSCE PARKINGOWE
- DROGA POŻAROWA
- PLAC MANEROWY 20X20 M - TEREN UTWARDZONY
- ELEMENTY ZAGOSPODAROWANIA DO LIKWIDACJI
- TERENY BIOLOGICZNIE CZYNNE

Archigraf

PRACOWNIA ARCHITEKTONICZNA
ul. Rosła 58/113, 02-786 Warszawa, tel/fax: 22 4489089, e-mail: pracownia@archigraf.eu
ROZBUDOWA BUDYNKU DOMU STUDENCKIEGO (DS) "TATRZAŃSKA" POLITECHNIKI WARSZAWSKIEJ W ZAKRESIE DOBUDOWY ZEWNĘTRZNEJ WINDY DLA OSÓB Z NIEPEŁOSPRAWNOŚCIAMI
ul. Tatrzańska 7a, 00-742 Warszawa, tel/fax: 22 4489089, e-mail: biuro@archigraf.eu
INWESTOR: POLITECHNIKA WARSZAWSKA
PI. Politechniki 1 00-661 Warszawa
ZESPÓŁ PROJEKTOWY: MGR INŻ. ARCH. MICHAŁ BRUTOWSKI
MGR INŻ. ARCH. MAGDALINA KONIA-PIENKOWSKA
MGR INŻ. ARCH. MONIKA PALCZEWSKA
ZESPÓŁ PROJEKTOWY: MGR INŻ. ARCH. BARBARA SZCZUSZKO
MGR INŻ. ARCH. MONIKA PALCZEWSKA
MINISZCZE OPRACOWANIE STANOWISKA DZIEŁA AUTORSKIE I POLIČCA OCHRONIE ZODOWNE Z USTAWĄ 83 Z DNIA 04.02.1994 O PRAWIE AUTORSKIM I PRAWACH POKREWNICH

MAPA DO CELÓW PROJEKTOWYCH

Identyfikator zgłoszenia pracy geodezyjnej	BG-ODGK-02.6640.7260.2021.PGE
Poleżenie obszaru opracowania	Warszawa, ul. Tatrzańska 7a
Jednostka ewidencyjna	146505_8
Identyfikator	Warszawa - Mokotów
Identyfikator	146505_8.0304
Obręb ewidencyjny	1-03-04
Numer działki	55
Składa mapy	1:500
Nazwa układu współrzędnych	PUWG 2000/7
Wysokość	PL-EVRF2007-NH
Oznaczenie i informacja o służebnościach gruntowych mających wpływ na zagospodarowanie gruntów zlokalizowanych w granicach projektowanej inwestycji	nie badano
Oznaczenie i symbol konturu użytku gruntowego, który nie jest ujętym w bazie danych ewidencji gruntów i budynków	brak
Poswiadcza się zgodność treści mapy do celów projektowych z treścią mapy zasadniczej zaktualizowanej w ramach niniejszego zgłoszenia pracy	
Nie wykłuczają się istnienia w terenie innych niewykazanych na niniejszej mapie urządzeń podziemnych, które nie były zgłoszone do inwentaryzacji lub o których brak jest informacji w instytucjach branżowych	
Mapa została zaktualizowana w zakresie oznaczonym kolorem szarym	dn. 27.05.2021



Czerski Trade Polska Sp. z o.o.
02-087 Warszawa, Al. Niepodległości 219/1
tel.: (+48 22) 825 43 65, fax: (+48 22) 825 06 04
NIP: 522-10-14-026, REGON: 010851368
Zenon Hataś upr. 20467, 07.06.2021
Inż. Zenon Hataś
Upř. geod. nr 20467

OŚWIADCZAM, że niniejszy dokument został opracowany w wyniku prac geodezyjnych i kartograficznych, których rezultaty zawiera operat techniczny pozytywnie zweryfikowany. INFORMUJĘ, że jestem świadomy odpowiedzialności karnej za złożenie fałszywego oświadczenia.	
Identyfikator zgłoszenia pracy geodezyjnej (inndany przez adresata zgłoszenia)	BG-ODGK-02.6640.7260.2021.PGE
Organ Służby Geodezyjnej i Kartograficznej, który otrzymał zgłoszenie prac	Prezydent m.st. Warszawy
Wykonawca prac geodezyjnych: CZERSKI TRADE POLSKA SP. Z O.O. a. Niepodległości 219/1, 02-087 Warszawa REGON: 010851368 NIP: 522-10-14-026	
Nr oraz data wystawienia protokółu zawierającego wyniki pozytywnej weryfikacji wyników zgłoszonych prac geodezyjnych	PROTOKÓŁ NR BG-ODGK-02.6640.7260.2021.PGE_42359 data sporządzenia: 15-06-2021 r.
Inię i nazwisko oraz nr uprawnień zawodowych kierownika prac	Zenon Hataś Nr uprawnień 20467
(podpisane: Dz. U. z 2020 r. poz. 276, 284, 782 i 1088)	

