



KONSTRUKCJA NAWIERZCHNI JEZDNI / ZIAZDU
skala 1:10

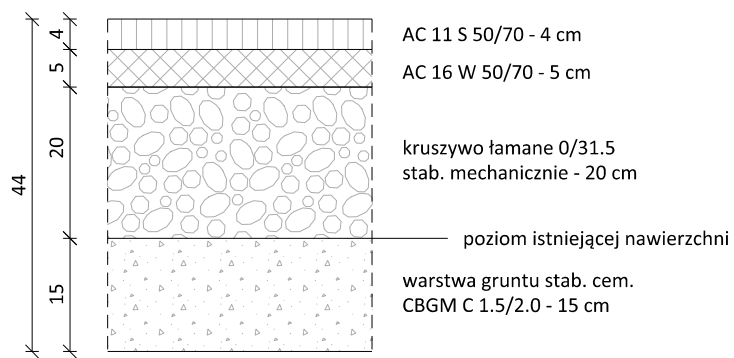

KONSTRUKCJA NAWIERZCHNI POBOCZA
skala 1:10

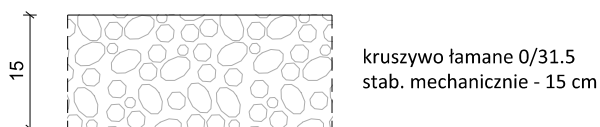

Autor: BIURO PROJEKTOWE Marcin Zagojski ul. Josepha Conrada 8 lok. 75 01-922 Warszawa		Inwestor: Gmina Gołymin-Ośrodek ul. Szosa Ciechanowska 8 06-420 Gołymin-Ośrodek			
Tytuł projektu: Przebudowa odcinka drogi nr 023W w miejscowości Nasierowo Górne w ramach zadania pn. "Przebudowa dróg gminnych w obrębie Nasierowo Dolne"					
Faza opracowania: PROJEKT BUDOWLANY (ZGŁOSZENIOWY)					
Nazwa rysunku: Przekroje konstrukcyjne		Data: 12.2022 r.	Nr rysunku: PBZ.3	Skala: 1:10, 1:50	
Branża	Stanowisko	Imię i nazwisko		Uprawnienia	Podpis
Drogi	Projektant	mgr inż. Marcin Zagojski		MAZ/0045/POOD/13	