



KONSTRUKCJA NAWIERZCHNI JEZDNI / ZIAZDU skala 1:10

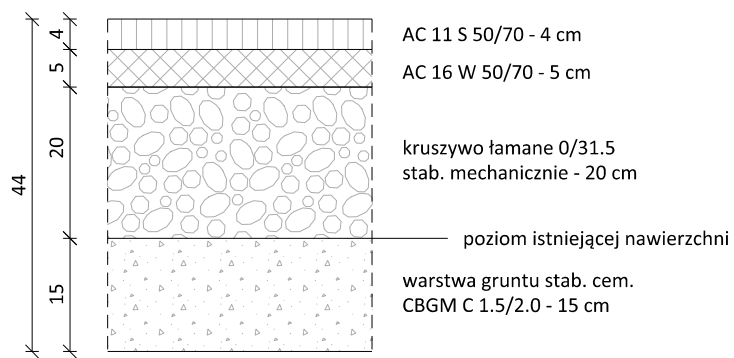

KONSTRUKCJA NAWIERZCHNI POBOCZA skala 1:10

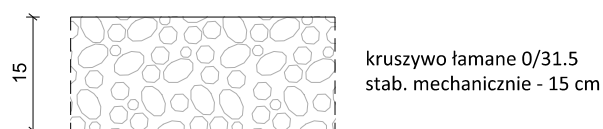

Autor: BIURO PROJEKTOWE Marcin Zagojski ul. Josepha Conrada 8 lok. 75 01-922 Warszawa		Inwestor: Gmina Gołymin-Ośrodek ul. Szosa Ciechanowska 8 06-420 Gołymin-Ośrodek	
Tytuł projektu: Przebudowa odcinka drogi gminnej nr 120433W w miejscowości Nasierowo Dolne w ramach zadania pn. "Przebudowa dróg gminnych w obrębie Nasierowo Dolne"			
Faza opracowania: PROJEKT BUDOWLANY (ZGŁOSZENIOWY)			
Nazwa rysunku: Przekroje konstrukcyjne		Data: 12.2022 r.	Nr rysunku: PBZ.3
		Skala: 1:10, 1:50	
Branża	Stanowisko	Imię i nazwisko	Uprawnienia
Drogi	Projektant	mgr inż. Marcin Zagojski	MAZ/0045/POOD/13
		Podpis	