


podest

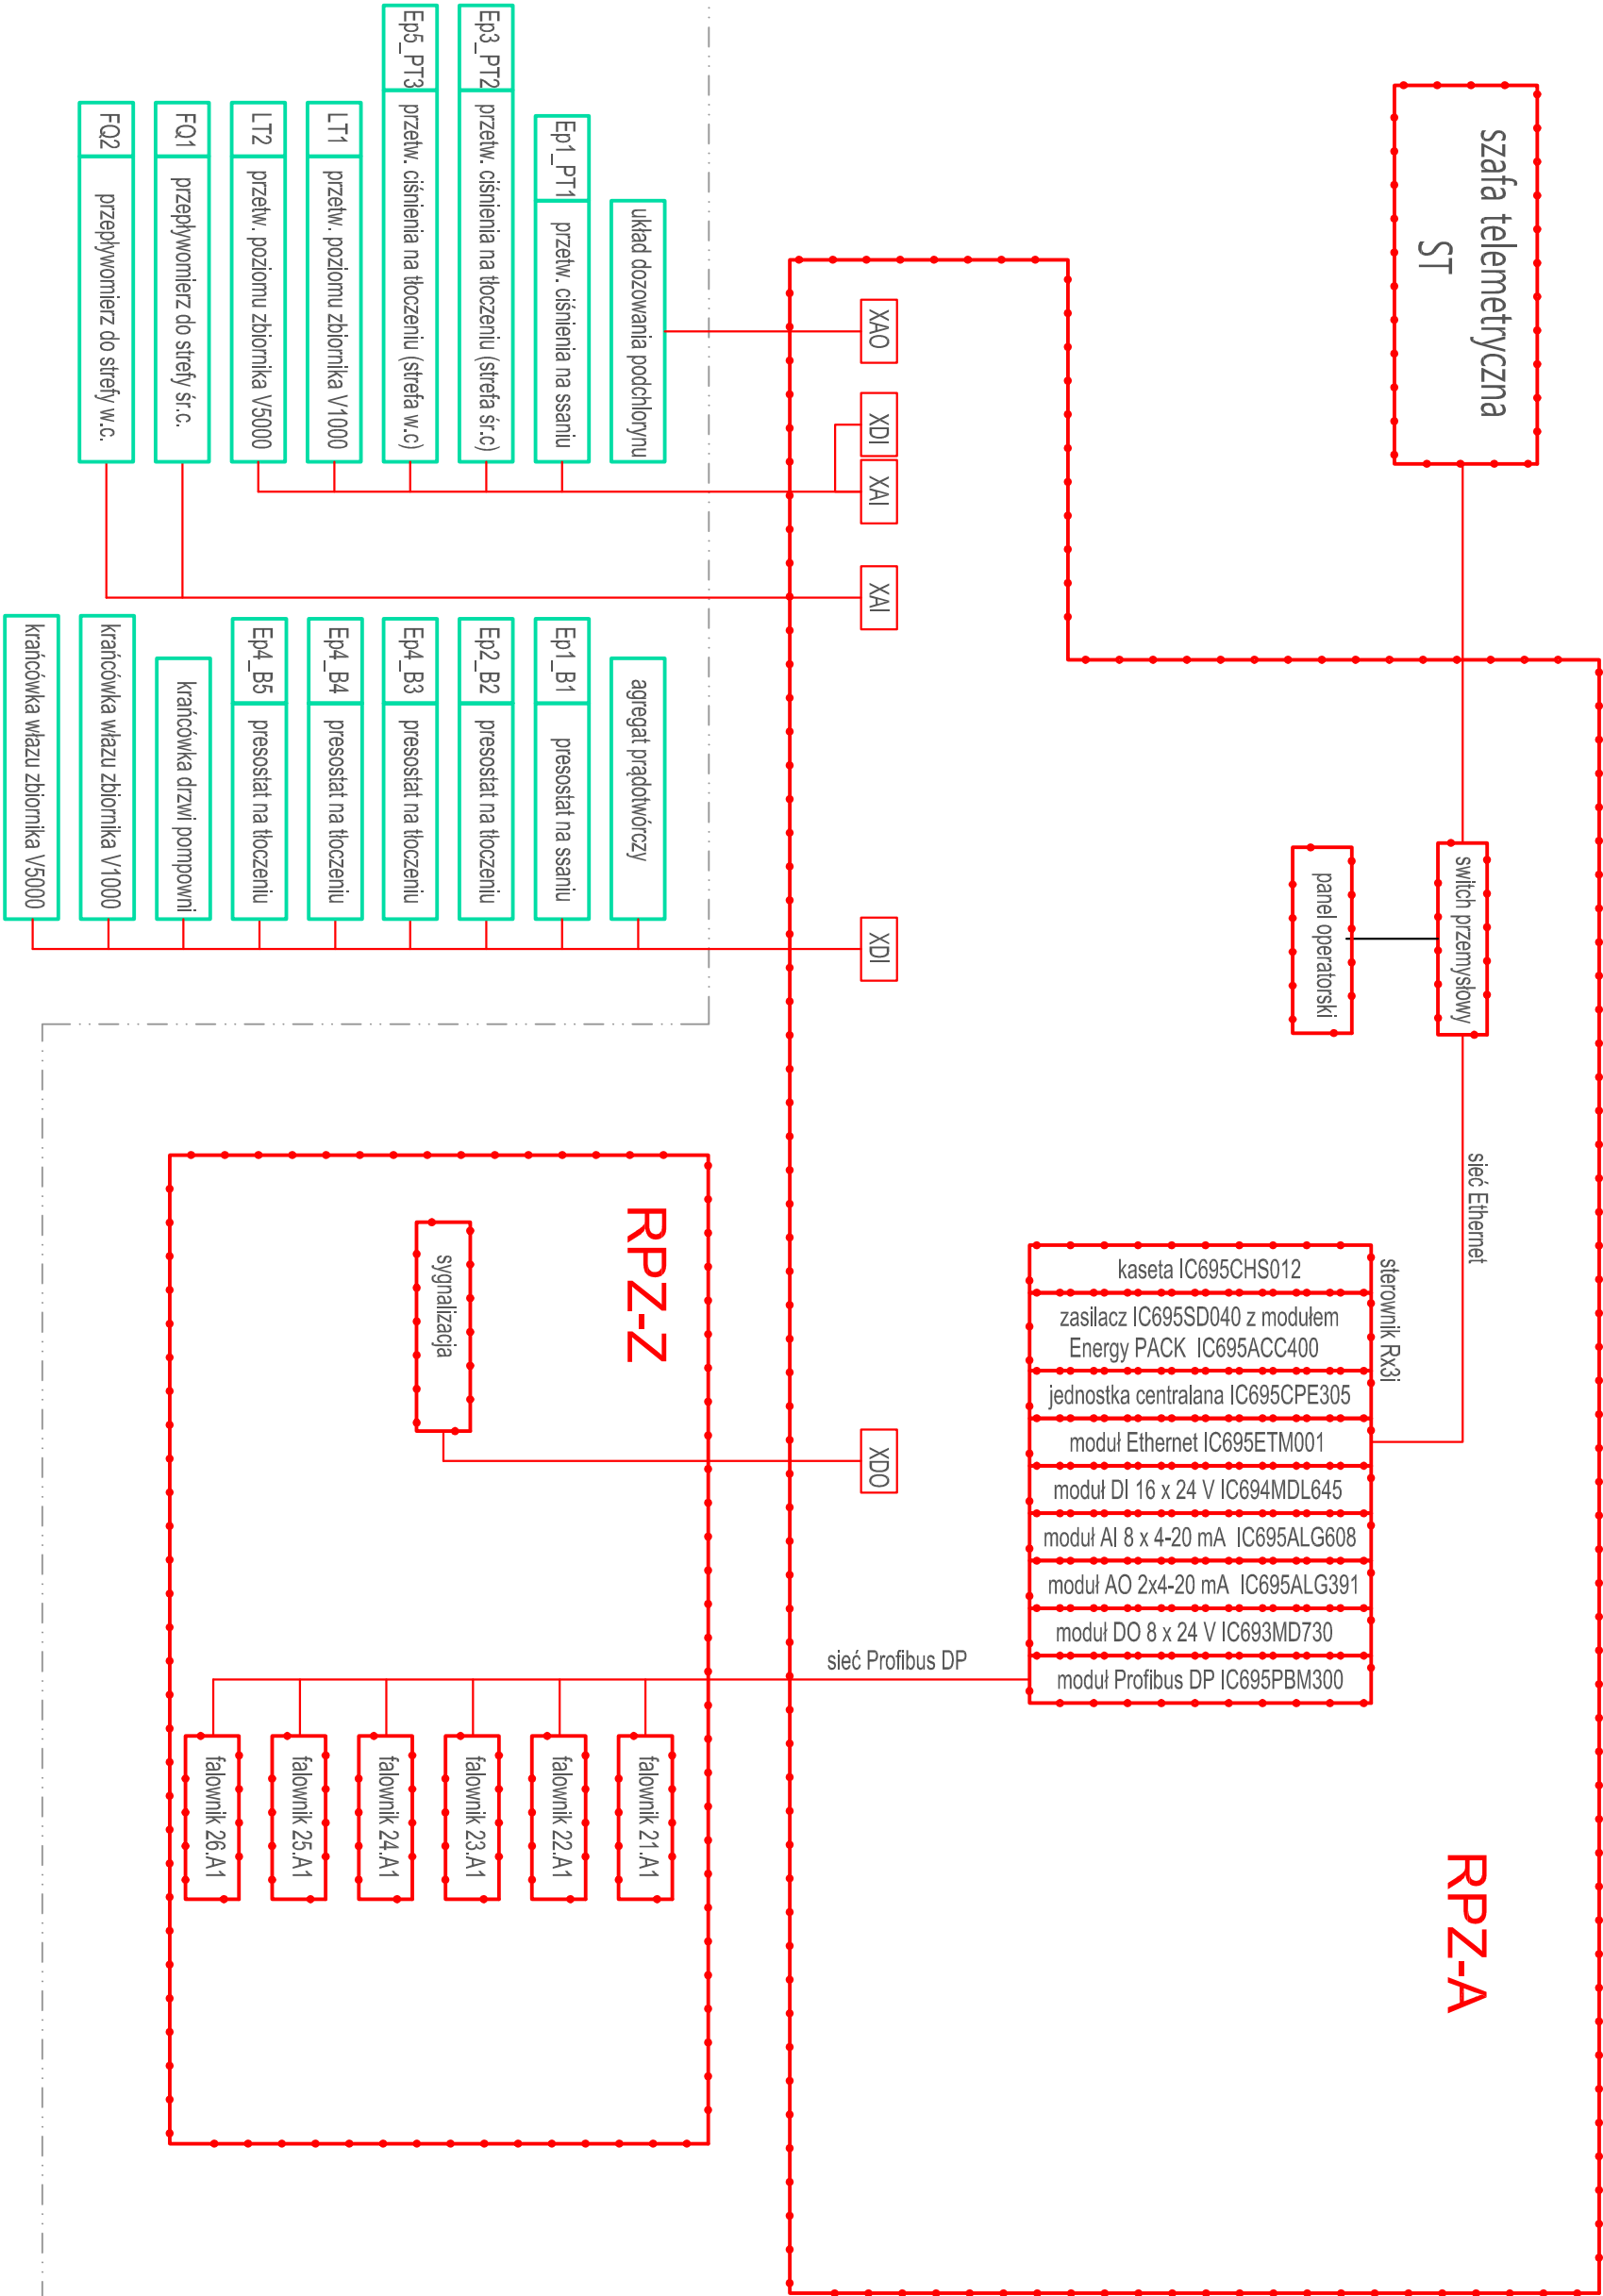

rozdzielnice, urządzenia i sieci istniejące do pozostawienia

rozdzielnice, urządzenia i sieci do zaprojektowania

SPC Obłuze

Schemat ideowy

Konfiguracja sterowania - stan projektowany

załącznik nr 9