



PRZEKRÓJ A-A

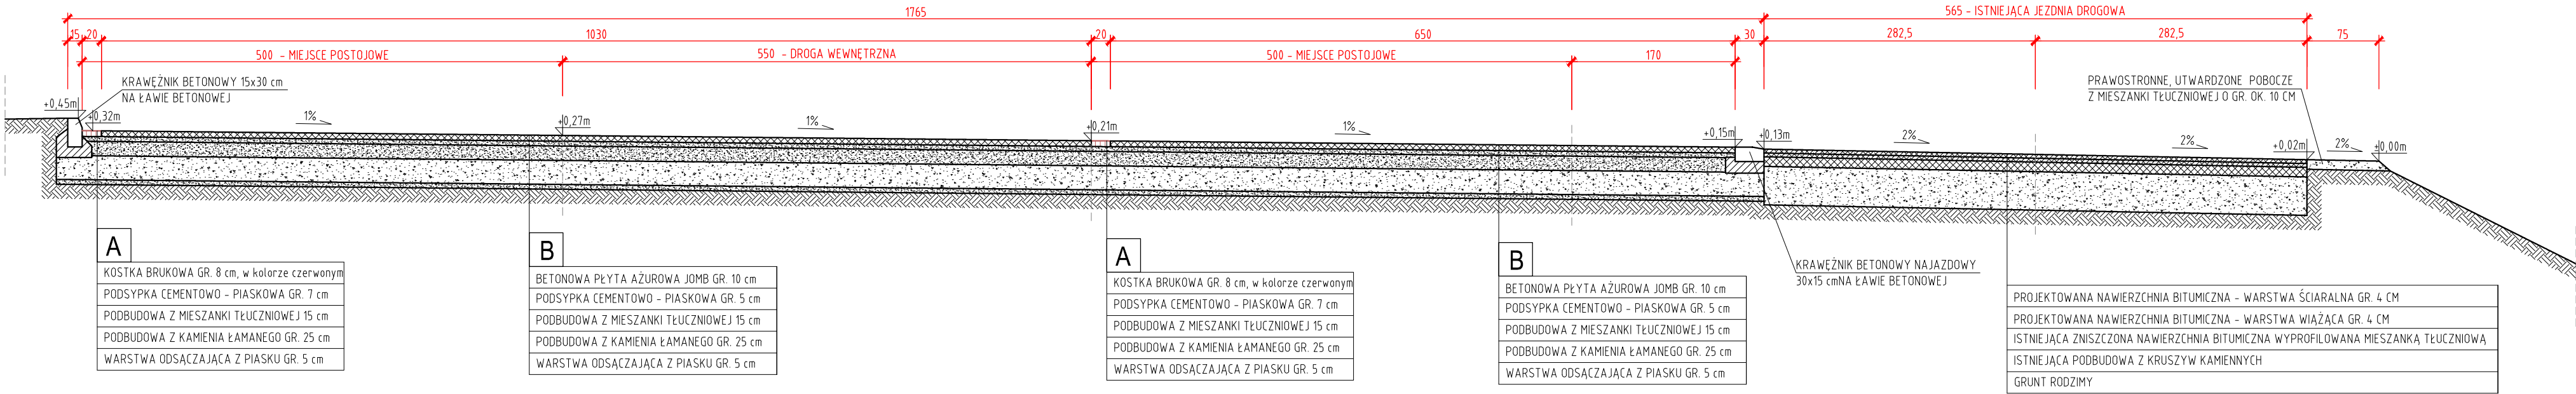

PRZEKRÓJ B-B

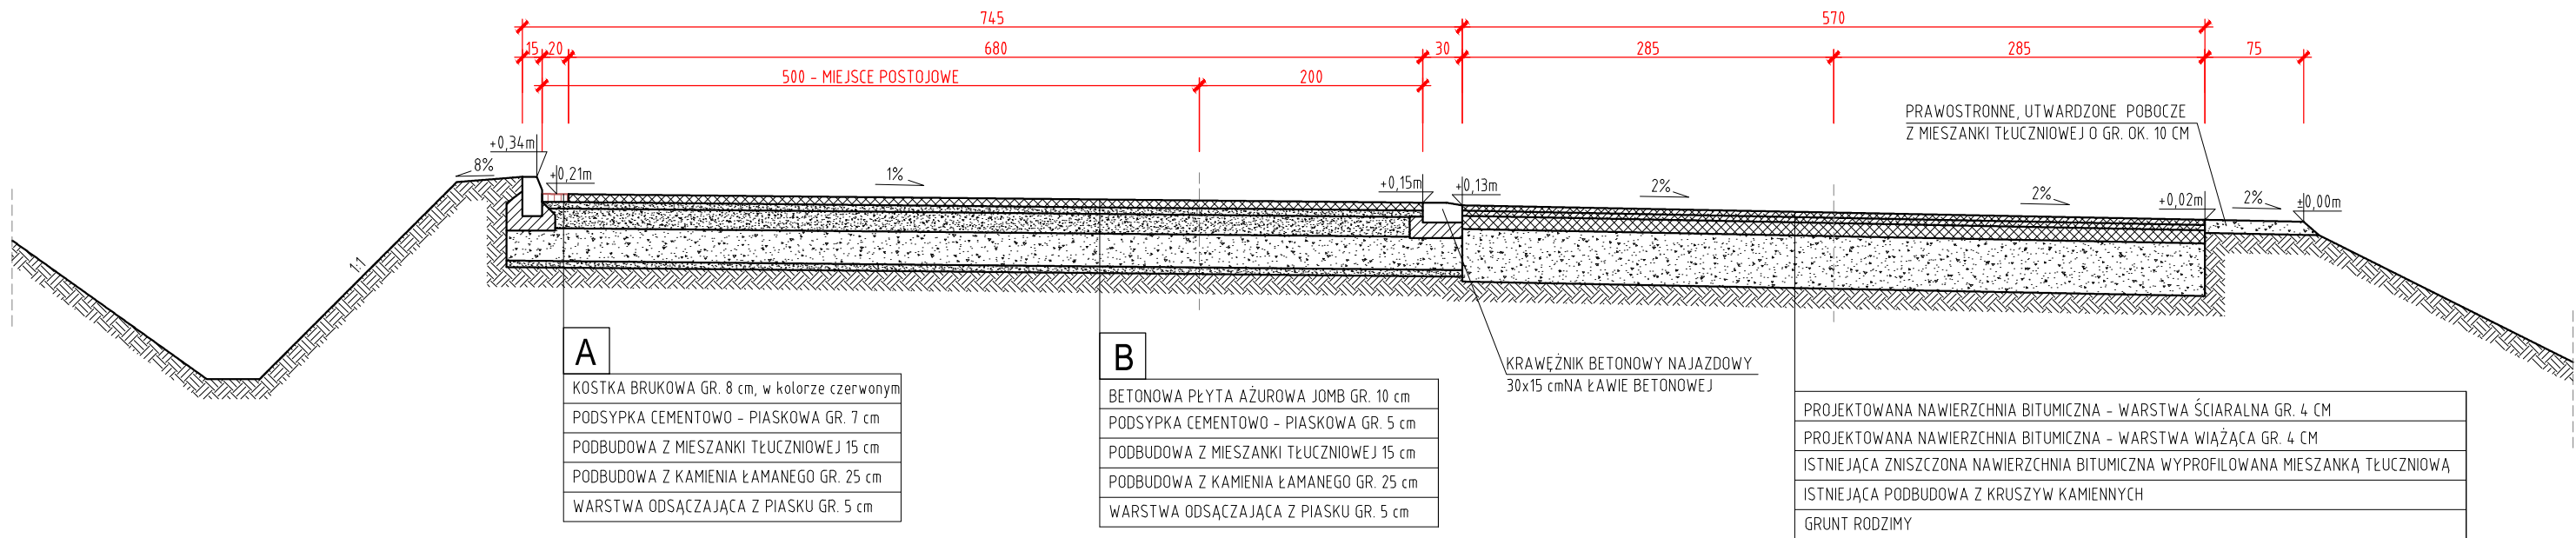

Obiekt	Budowa parkingu na działkach nr ewid. 334 i 308/2 wraz z remontem odcinka drogi w miejscowości Folusz					
Adres	Folusz, gm. Dębowiec					
Tytuł rysunku	Przekroje A-A i B-B					
Projektant	Branża	Nr uprawnień	Podpis	Data	Skala	Nr rys.
mgr inż. Jan Bugała	konstr.- budowlana	ANB.V.7342-51/93		listopad 2021	1:50	3