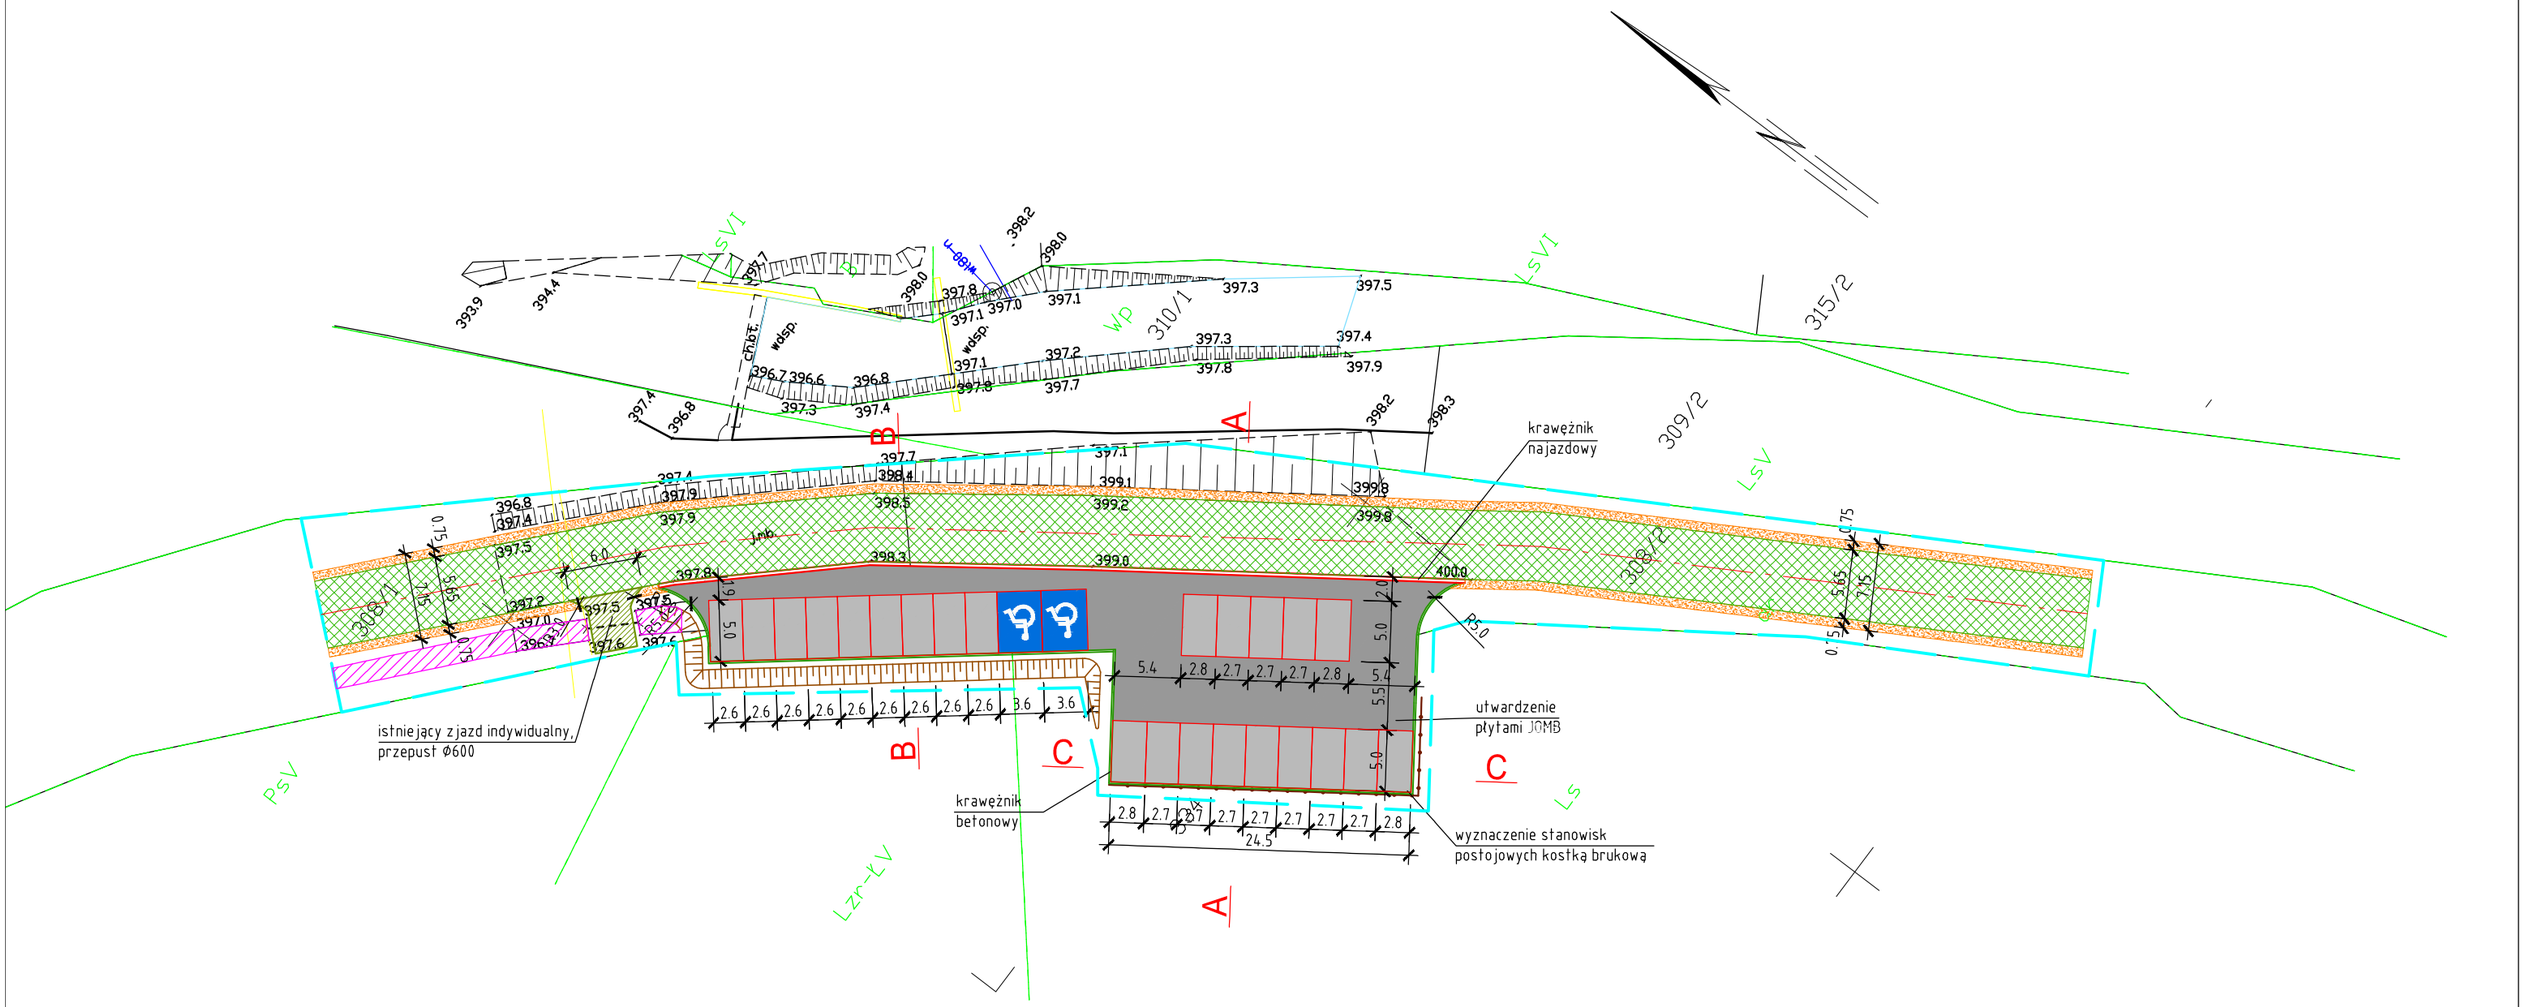

LEGENDA:

- Linia rozgraniczająca teren inwestycji
- Oś jezdni drogowej
- Projektowana jezdnia drogowa o nawierzchni bitumicznej
- Projektowane utwardzone mieszanką tłuczniową pobocze drogowe
- Powierzchnia parkingowa
- Komunikacja wewnętrzna parkingu
- Projektowane miejsce parkingowe
- Projektowane miejsce parkingowe przeznaczone dla osób niepełnosprawnych

Obiekt	**Budowa parkingu na działkach nr ewid. 334 i 308/2 wraz z remontem odcinka drogi w miejscowości Folusz**					
Adres	**Folusz, gm. Dębowiec**					
Tytuł rysunku	**Rzut parkingu**					
Projektant	Branża	Nr uprawnień	Podpis	Data	Skala	Nr rys.
mgr inż. Jan Bugała	**konstr.- budowlana**	**ANB.V.7342-51/93**		**listopad 2021**	**1:500**	**2**