


RYS. 6 SZCZEGÓŁ REMONTU PRZEPUSTU DROGOWEGO SKALA 1:50

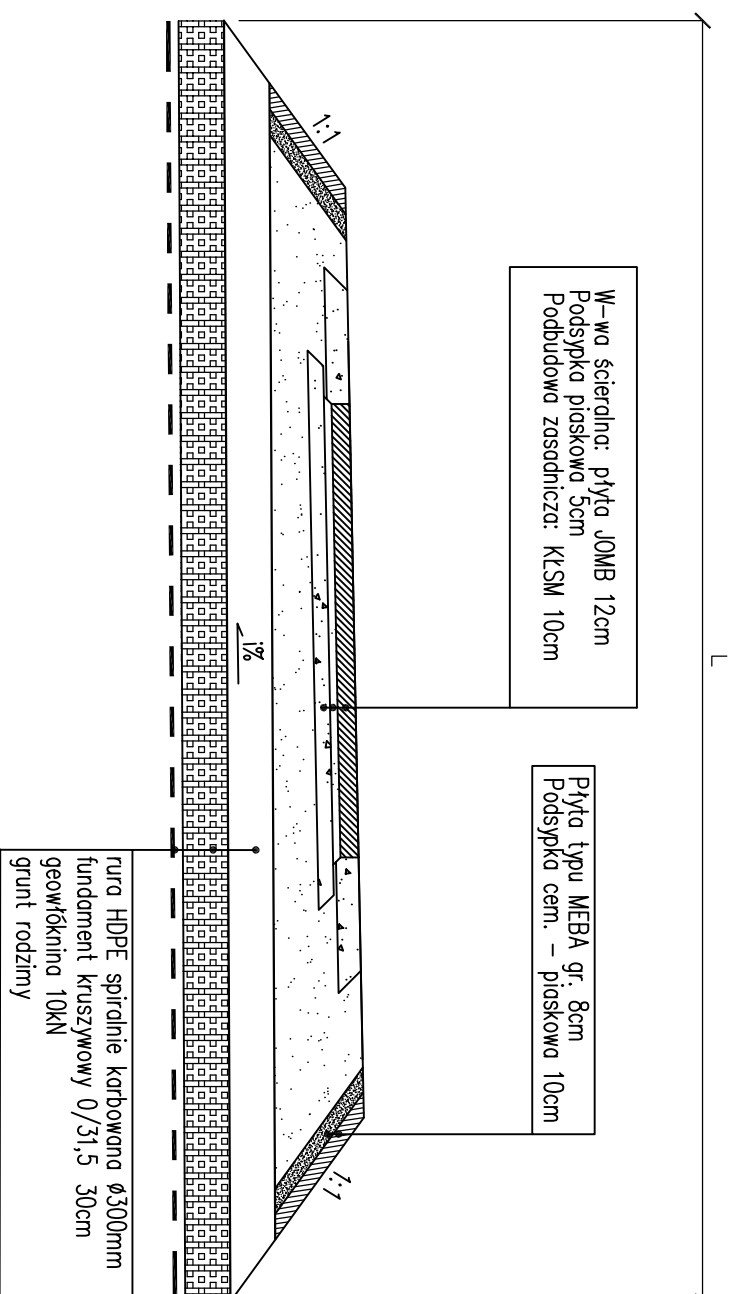

Lokalizacja: droga gminna

Lokalizacja	R _{wł} RZĘDNA WŁOTU	R _{wy} RZĘDNA WYLOTU	SPADEK %	DLUGOŚĆ L m	KĄT °
przepest P1	230,68	230,60	1	8	95
przepest P2	229,80	229,50	3,3	9	0
przepest P3	229,33	229,25	0,9	9	115
przepest P4	226,38	226,22	2	8	0
przepest P5	224,60	224,50	1	10	0

UWAGI:

- zasyпка wykonana z materiału o $k > 6m$ / doby oraz $u > 5$,
- wskaźnik zagęszczenia I_s w odległości 20cm od rury 0,95
w pozostałym zakresie I_s większy niż 0,98.

LEGENDA:

	ZASYPKA
	KLSM
	MEBA
	PODSYPKA CEM. - PIASKOWA
	PLYTA JOMB

VIA TRAKT
Łukasz Kitowski
ul. Leśna 1A/1, 83-300 Kamień
NIP: 5891755291 REGON: 363570680
Tel: 694613967 e-mail: viatrakt@gmail.com

Remont drogi gminnej tj. ulicy Rajskiej
w miejscowości Ząbrsko Górnе Gmina Przywidz.
działki nr 77, 48, 41, 30 obręb 0007 Marszewska Góra
SZCZEGÓŁ REMONTU PRZEPUSTU DROGOWEGO

Data: 02.2020	Faza opracowania: Projekt techniczny	Skala: 1:50
Projektant: mgr inż. Łukasz Kitowski	spec. drogowy upr. nr POM/0292/PO00/11	
Sprawdzający: mgr inż. Jacek Suchocki	spec. drogowy upr. nr POM/0333/PWBD/15	Nr rys. 6