


PRZEKRÓJ TYPOWY  
skala 1:50

Droga gminna	
SZER. JEZDNI	śr. 5,00m
SZEROKOŚĆ POBOCZY	2x75cm
SZEROKOŚĆ KORONY	6,50m
KATEGORIA RUCHU	KR1

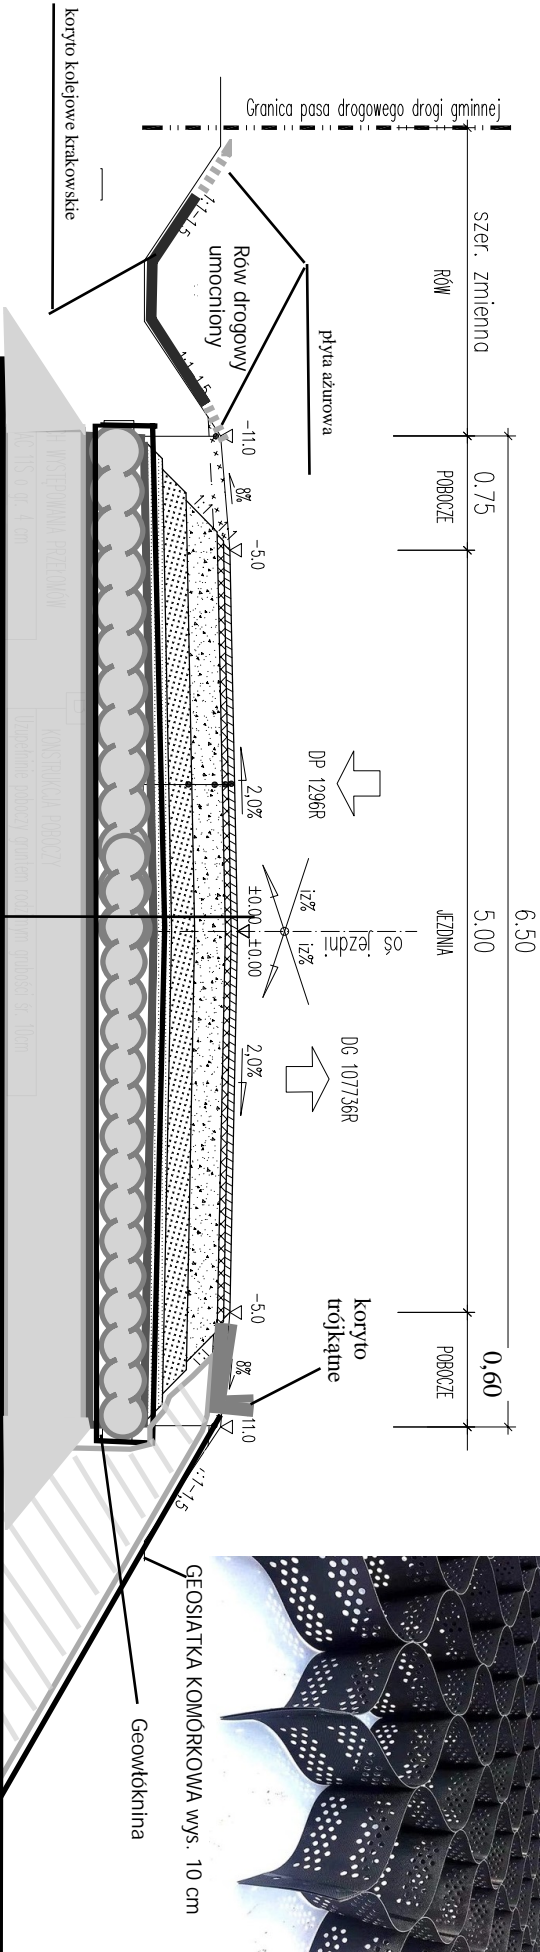

- warstwa szteralna z bet. asfaltowego AC11 gr. 4 cm
- warstwa wiążąca AC16 gr. 5 cm
- podbudowa zasadnicza z kruszywa łamanego 0/31 mm gr. 15 cm
- warstwa ulepszonego podłoża z gruntu stabilizowanego cementem (z dowozu) o wytrzymałości Rm 2,50 MPa gr. 30cm
- warstwa podbudowy z kruszywa łamanego 31/63mm ślab. mech. po zagęszczeniu wraz ułożeniem geowłókną gr. 50 cm

RAZEM 104,0 cm

Inwestor:		Przedsięwzięcie budowlane:	
GMINA WIELOPOLE SKRZYŃSKIE		Przebudowa drogi gminnej nr 107736 R Brzeziny –	
WIELOPOLE SKRZYŃSKIE 200		Bukowina – Mała w km 0+865 – 1+000 na działce ew. nr 831	
39-110 WIELOPOLE SKRZYŃSKIE		w m. Brzeziny	
Faza opracowania:		Część:	
MATERIAŁY DO ZGŁOSZENIA		CZĘŚĆ RYSUNKOWA	
ROBÓT BUDOWLANYCH			
Funkcja/branża	Tytuł, imię, nazwisko	Data	Podpis
Opracował	Droga	06.2024	
Skala:		Nr rysunku:	
1:50		2	
PRZEKRÓJ TYPOWY			