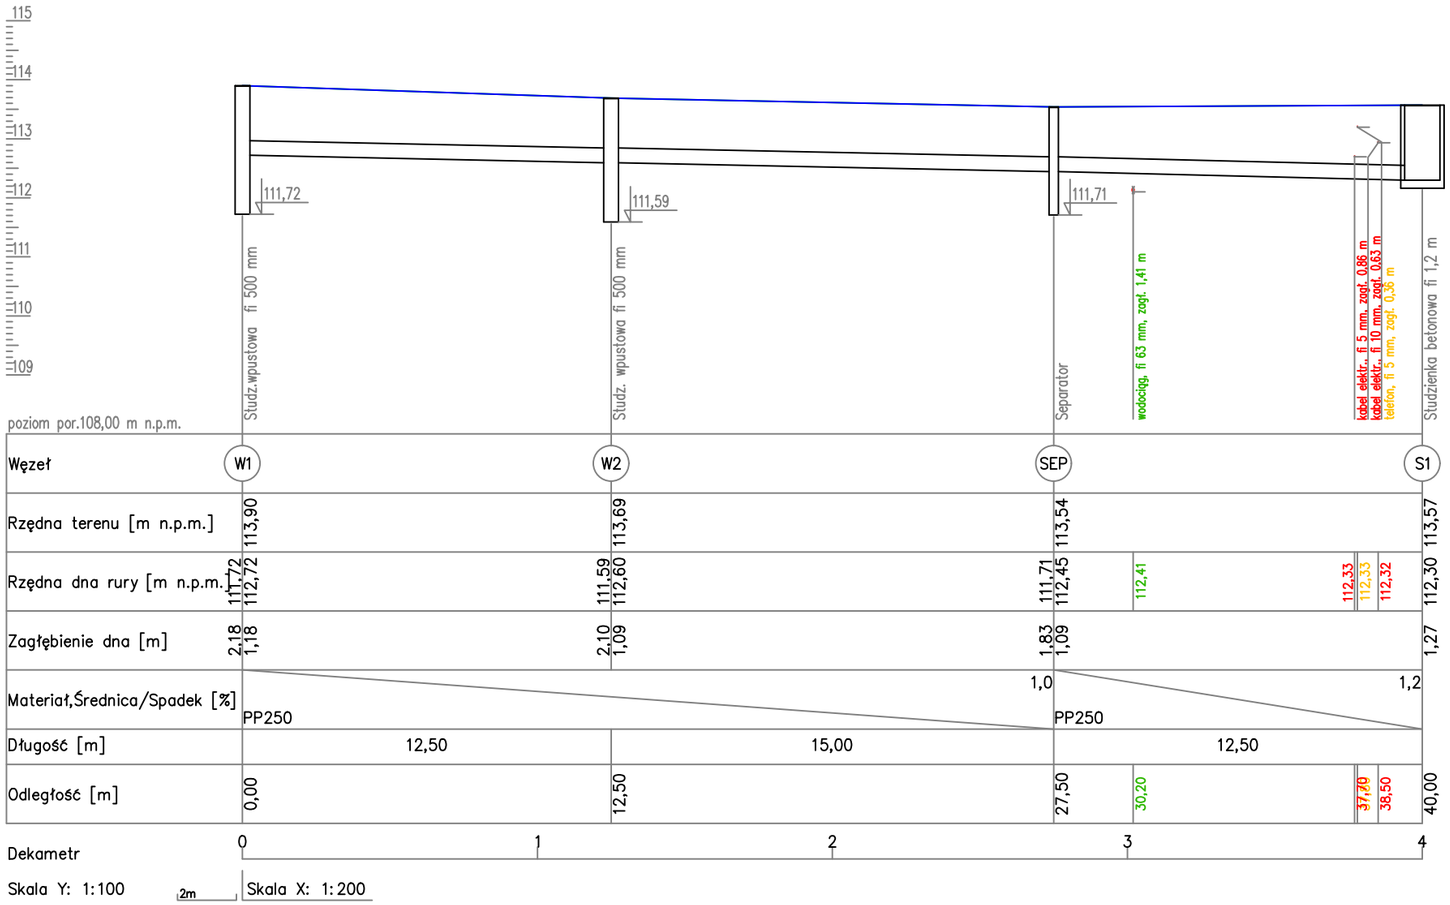

	PROJEKT TECHNICZNY BRANŻA SANITARNA	
Temat:	Przebudowa Punktu Selektywnej Zbiórki Odpadów Komunalnych w Przedczu	
lokalizacja:	MIASTO Przedecz - ul. 70-lecia Niepodległości Polski	
inwestor:	GMINA PRZEDECZ	
rysunek:	Profil zew. instalacji kanalizacji deszczowej	rys.nr 2
branża:	SANITARNA	skala 1 : 100/200
stadium:	PROJEKT TECHNICZNY	data: 03.2022 r.
projektant:	inż. Monika Mikołajczyk	