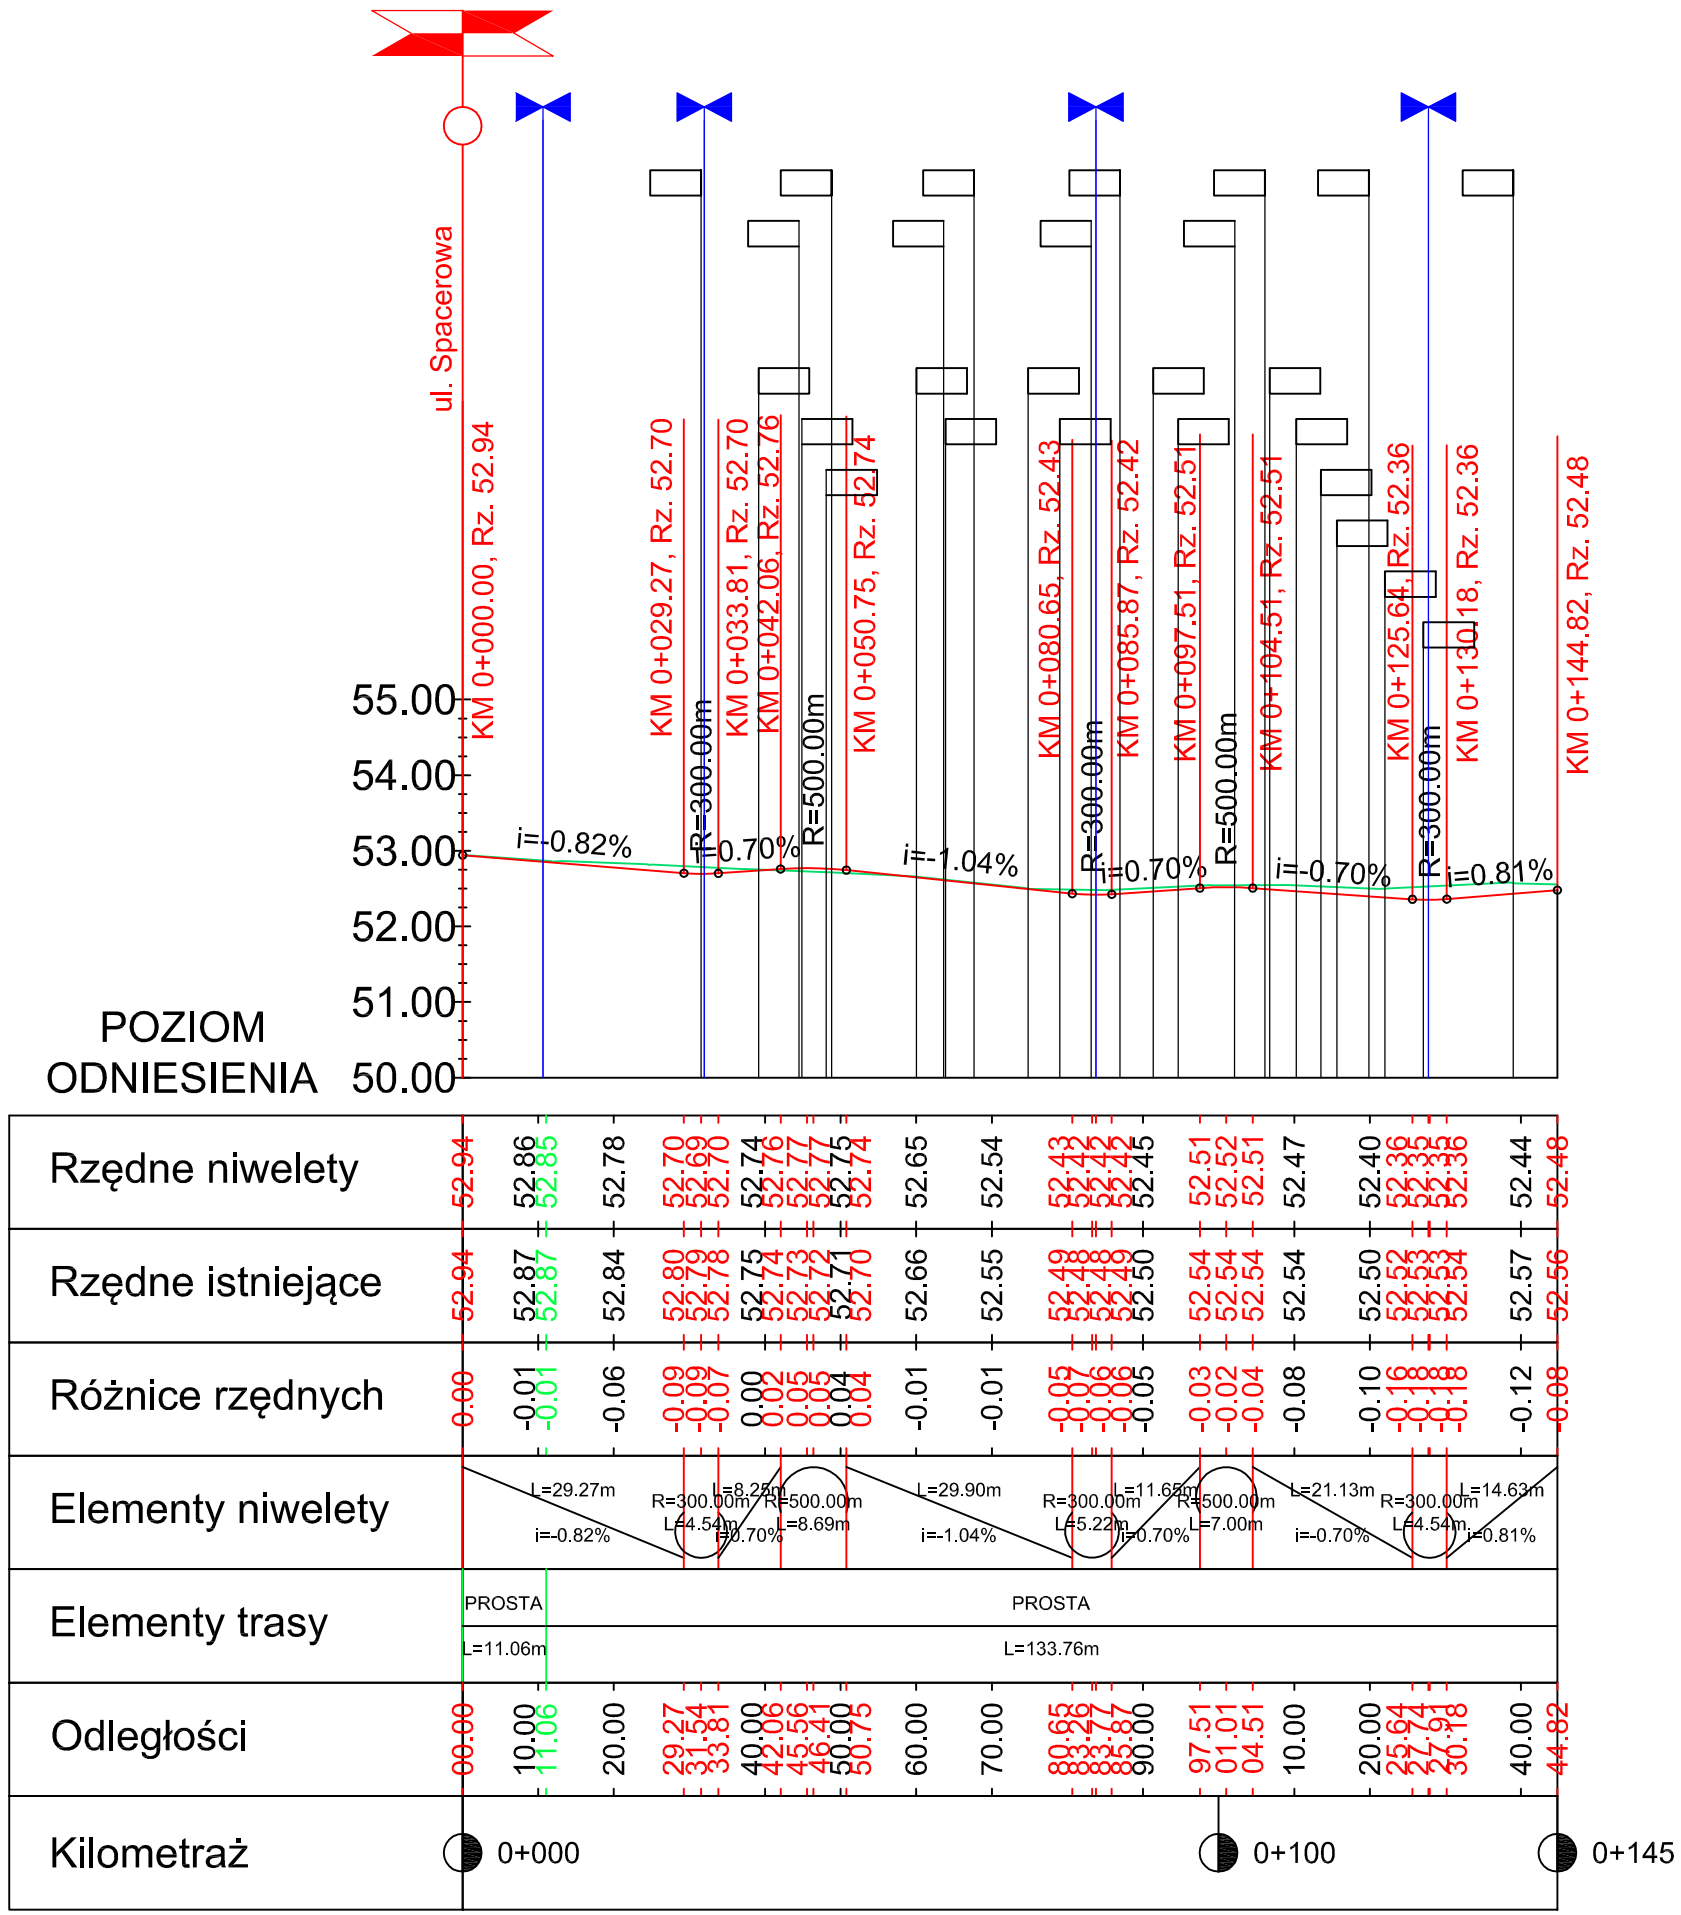

LEGENDA:

- SKRZYŻOWANIE OBUSTRONNE
- ZJAZD ZWYKŁY PRAWOSTRONNY
- ZJAZD ZWYKŁY LEWOSTRONNY
- WPUST ULICZNY
- ISTNIEJĄCY TEREN
- PROJEKTOWANA NIWELETA

NAZWA OBIEKTU BUDOWLANEGO

Przebudowa ul. Strzegowskiej w Bydgoszczy wraz z odwodnieniem i przebudową sieci gazowej

ADRES INWESTYCJI

działka nr ewid. 11, 198/2; obręb 0035; jednostka ewid. Miasto Bydgoszcz [046101_1]
działka nr ewid. 60; obręb 0033; jednostka ewid. Miasto Bydgoszcz [046101_1]

INWESTOR

Stowarzyszenie zwykłe pn. „STRZEGOWSKA” ul. Spacerowa 39, 85-386 Bydgoszcz

PROJEKTANT

SPILUK Projekt Sp. z o.o.

ul. Pilsudskiego 30A
89-600 Chojnice
tel. 698 626 474
biuro@spilukprojekt.pl

ZESPÓŁ PROJEKTOWY - BRANŻA DROGOWA

PROJEKTANT	Nr uprawnień	Podpis
mgr inż. Łukasz Śpica	POM/0065/PWOD/13	
SPRAWDZAJĄCY	Nr uprawnień	Podpis
mgr inż. Artur Ampulski	KUP/0045/PWOD/13	

Element projektu budowlanego

PROJEKT TECHNICZNY TOM I/III

TYTUŁ RYSUNKU

PROFIL PODŁUŻNY

Skala	Data	Nr rysunku	Str.
1:100/1000	19.04.2024	4	15