


Zjazd bramowy z drogi na wysokości wybudowanego chodnika

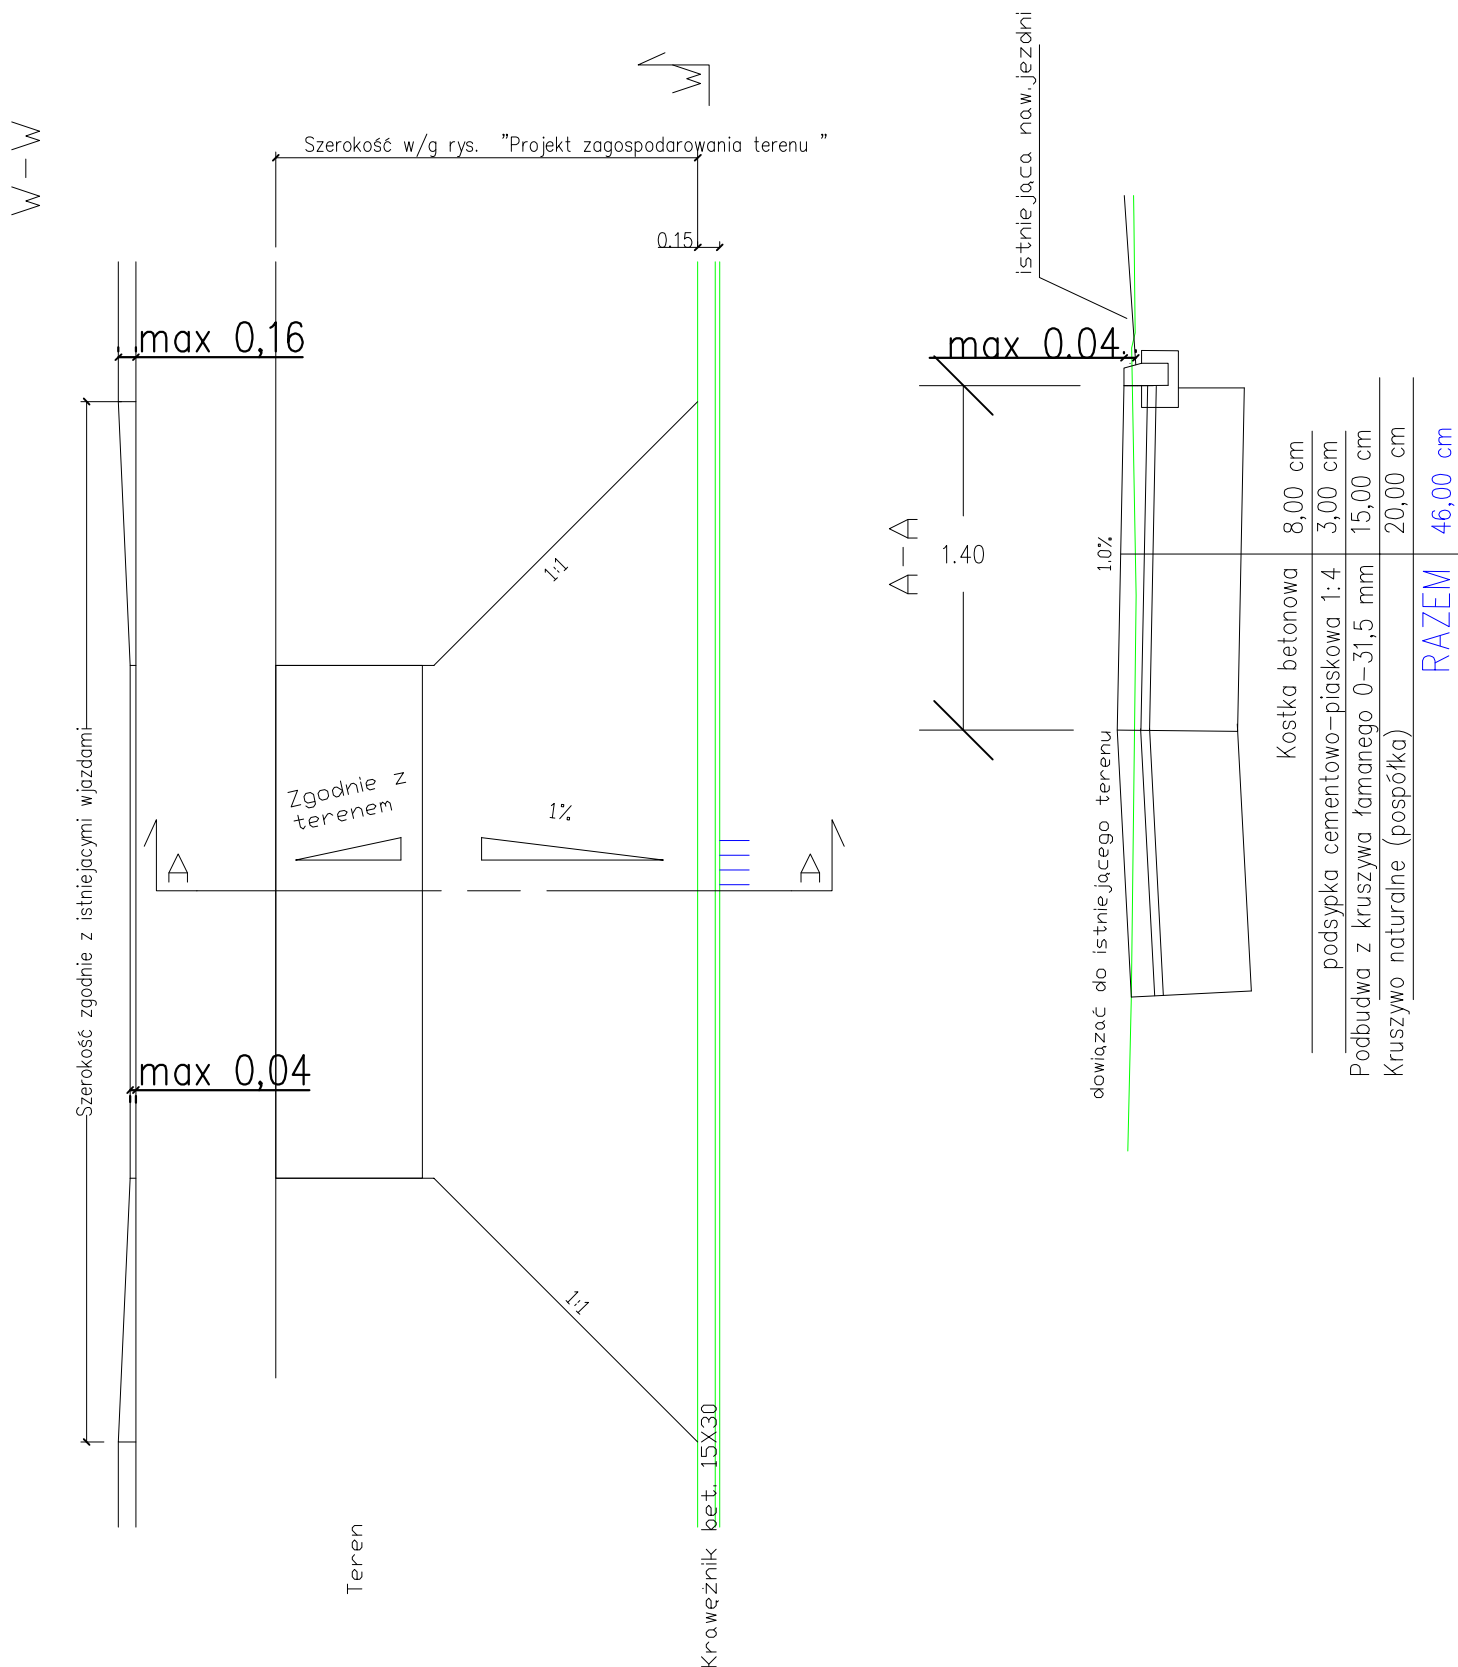

Gmina Tuchów ul. Rynek 1 33-170 Tuchów				luty 2018	
Budowla: „Budowa chodnika wraz z kanalizacją deszczową (nazwa, przy drodze powiatowej nr 1381K Tuchów - Zalasowa - Lubcza - Dęborzyn adres) w miejscowości Tuchów"					
Budowla: DROGI		Tytuł rysunku: Szczegóły		rysunek 5,2	Skala: 1:50
Funkcja:		Tytuł, Imię i Nazwisko		Specjalność	Nr Uprawnień
Projektant:		mgr inż. Anna Aniela Strzelec		DROGI	MAP/0024/POOD/11
Opracował:		inż. PAWEŁ CHABER			