
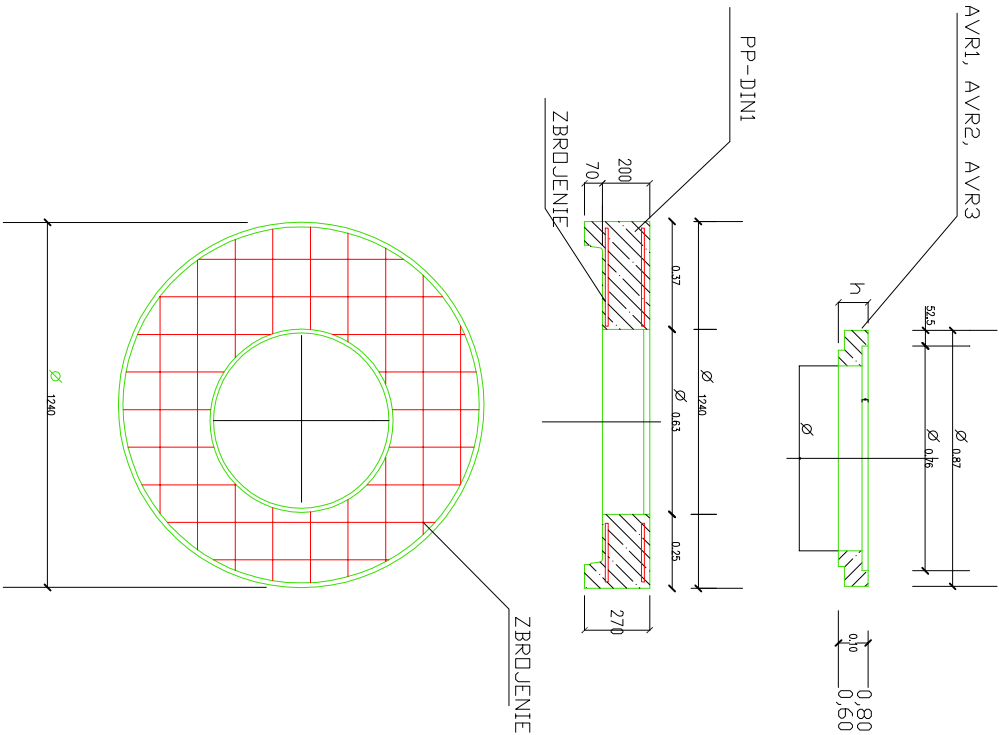
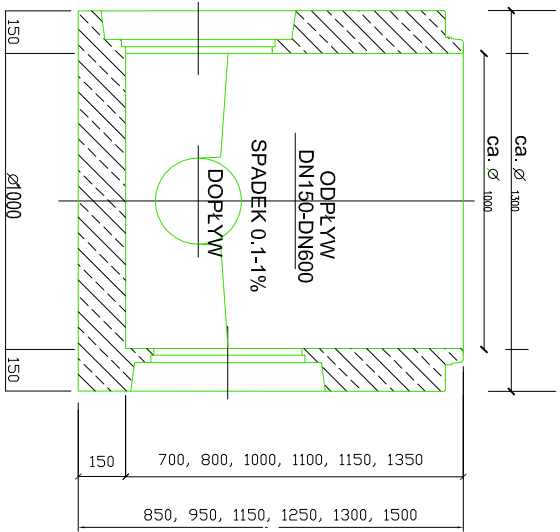
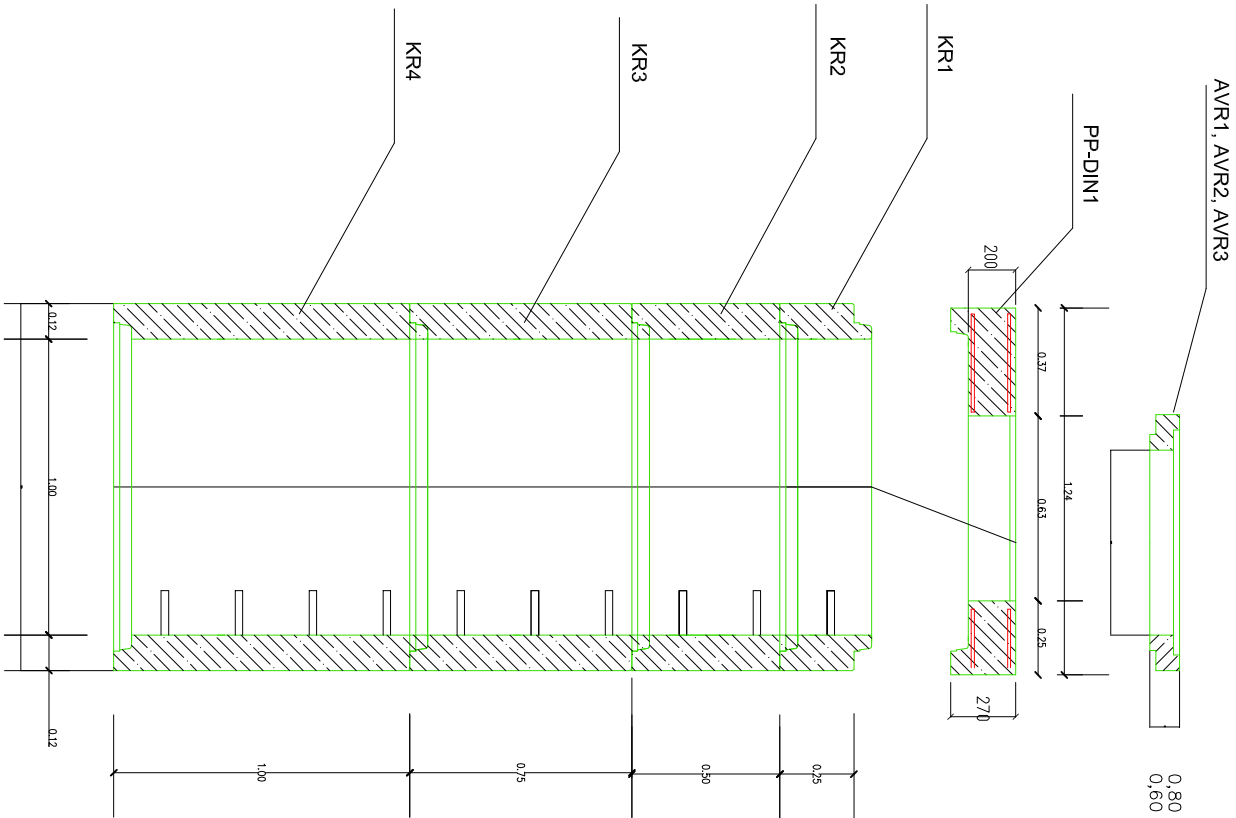


Studnia rewizyjna

SYMBOL HANDLOWY	WYMIAR ELEMENTU DN / h	MASA (kg)
AVR-1	625/60	40
AVR-2	625/80	54
AVR-3	625/100	67

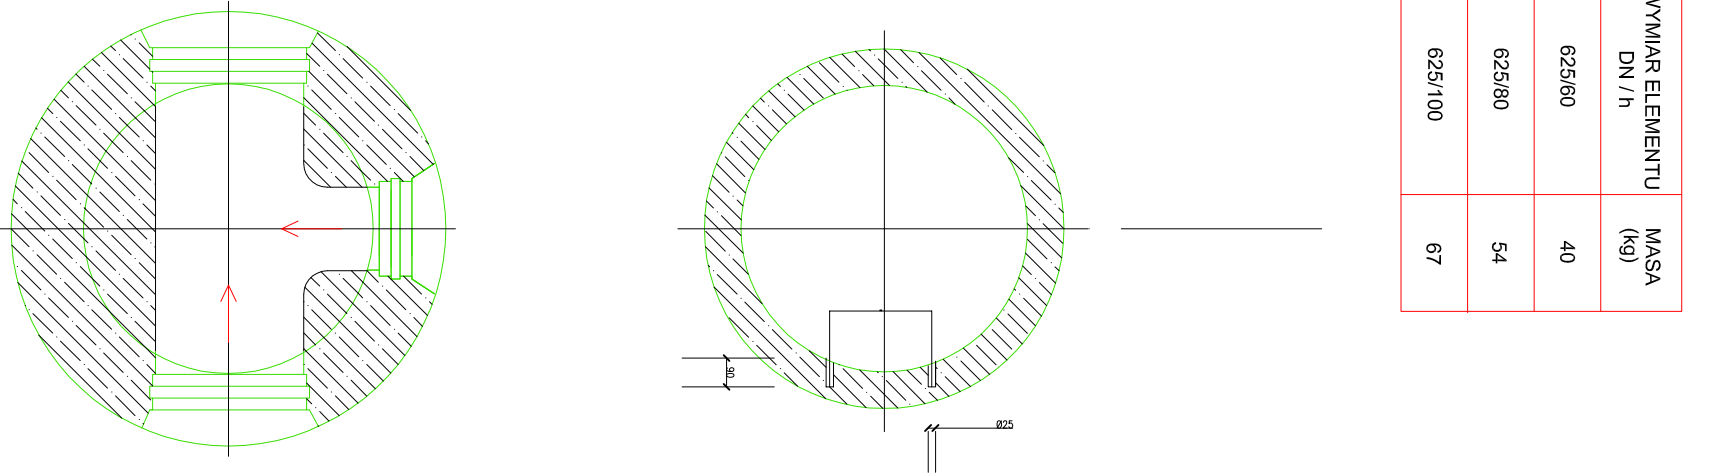

DC-1, DC-2, DC-3, DC-4, DC-5, DC-6

Gmina Tuchów ul. Rynek 1 33-170 Tuchów					luty 2018	
Budowca: „Budowa chodnika wraz z kanalizacją deszczową (nazwa, przy drodze powiatowej nr 1381K Tuchów - Zalasowa - Lubcza - Dęborzyn adres) w miejscowości Tuchów”						
Budowca:	Tytuł	Szczegóły	rysunek	Skala:		
DROGI	rysunok:		5.1	1:25		
Funkcja:	Tytuł, imię i Nazwisko	Specjalność	Nr Uprawnień	Podpis		
Projektant:	mgr inż. Anna Małach Strzalec	DROGI	MAP/0024/POOD/1/1			
Opracował:	inż. PIWET CHABER					