


Bariera dla pieszych U-12a

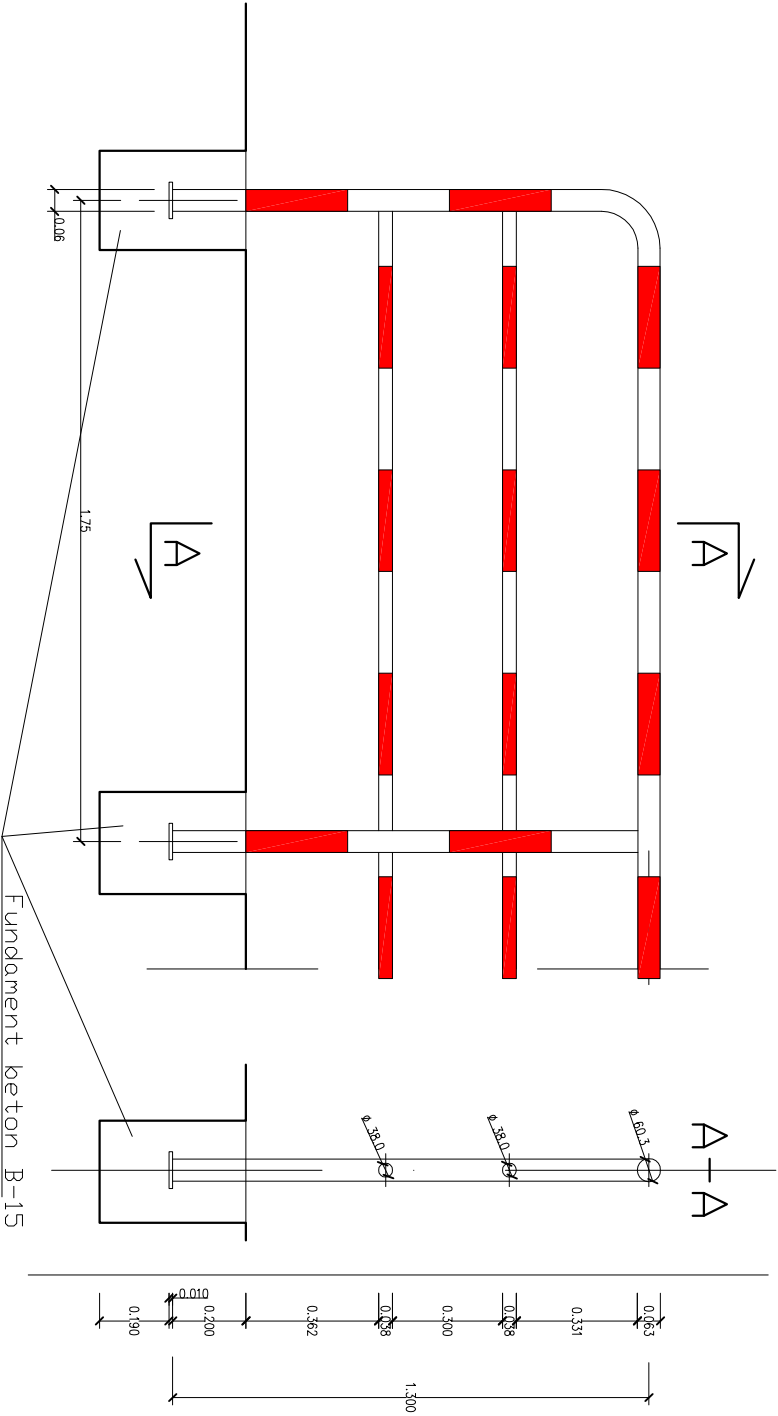

Gmina Tuchów ul. Rynek 1 33-170 Tuchów				luty 2018	
Budowla: „Budowa chodnika wraz z kanalizacją deszczową (nazwa, przy drodze powiatowej nr 1381K Tuchów - Zalasowa - Lubcza - Dęborzyn adres) w miejscowości Tuchów”					
Budowla: DROGI	Tytuł rysunku:	Szczegóły		rysunek 5,3	Skala: 1:20
Funkcja:	Tytuł, Imię i Nazwisko	Specjalność	Nr Uprawnień	Podpis	
Projektant:	mgr inż. Anna Anielec Strzelec	DROGI	MAP/0024/POOD/11		
Opracował:	inż. PAWEŁ CHABER				