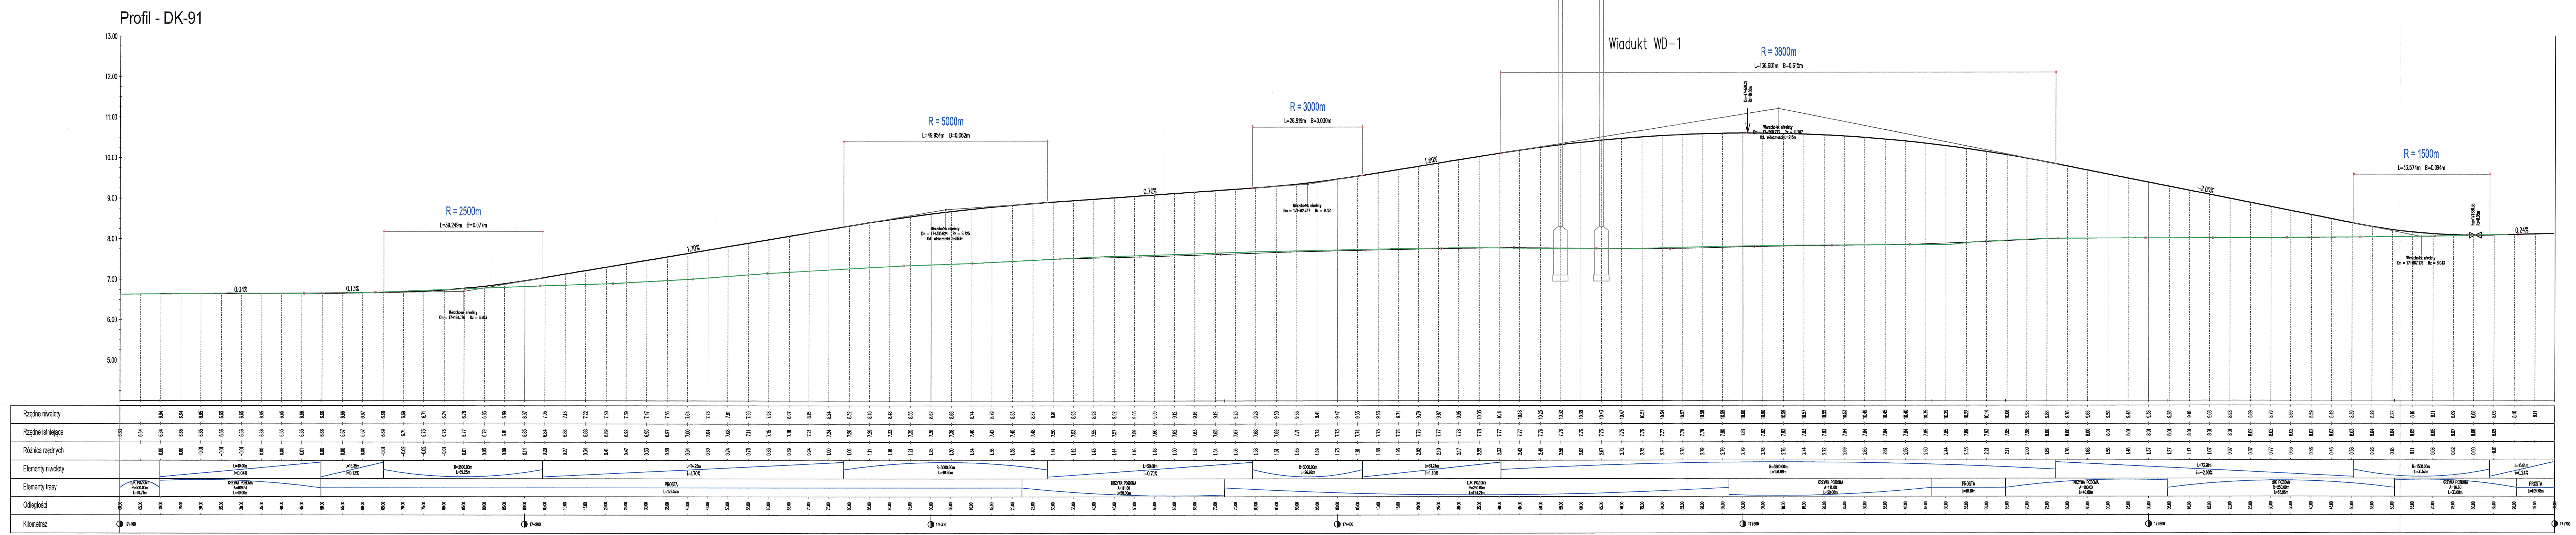
Profil - DK-91
13.00
12.00
11.00
10.00
9.00
8.00
7.00
6.00
5.00
0.04%
0.13%
R = 2500m
L=39.249m B=0.077m
Wierzchołek niwelety Km = 17+184.770 Rz = 6.703
1.70%
R = 5000m
L=49.954m B=0.062m
Wierzchołek niwelety Km = 17+303.624 Rz = 8.725 Od. widoczności L=553m
0.70%
R = 3000m
L=26.919m B=0.030m
Wierzchołek niwelety Km = 17+392.737 Rz = 9.351
1.60%
Wiadukt WD-1
R = 3800m
L=136.681m B=0.615m
Km=17+500.21 Rz=10.60m
Wierzchołek niwelety Km = 17+508.773 Rz = 11.207 Od. widoczności L=215m
-2.00%
R = 1500m
L=33.574m B=0.094m
Wierzchołek niwelety Km = 17+667.176 Rz = 8.043
Km=17+680.35 Rz=8.08m
0.24%
Rzędne niwelety
Rzędne istniejące
Różnica rzędnych
Elementy niwelety
Elementy trasy
Odległości
Kilometraż
PROSTA
17+700

STAROSTWO POWIATOWE
w Pruszczu Gdańskim
ul. Wojska Polskiego 16
83-000 Pruszcz Gdański

Oznaczenia

▬	projektowana niweleta
🟩	teren istniejący
🟧	projektowane drogi/ścieżki/skrzyżowania
▨	projektowane obiekty inżynierskie

PROJEKT:

BUDOWA ULICY STRZELECKIEGO
W PRUSZCZU GDAŃSKIM

STADIUM:

PROJEKT BUDOWLANY

ZAMAWIAJĄCY:

GMINA MIEJSCA PRUSZCZ GDAŃSKI
ul. Grunwaldzka 20
83-000 Pruszcz Gdański

RYSUNEK:

PROFILE PODŁUŻNE

WYKONAWCA:

Pracownia Inżynierska Creator
Creator
Gdańsk, ul. Damroki 1/F6, F7
NIP: 583-326-14-54

BIURO DROGOWE
Gdynia, Al. Zwycięstwa 250
NIP: 586-219-45-36

PROJEKTANT: mgr inż. Maciej Gajewski	NR UPRAWNIEŃ: POM/0151/PBD/17	PODPIS:
OPRACOWUJĄCY: mgr inż. Dariusz Grzegorski	NR UPRAWNIEŃ: ---	PODPIS:
SPRAWDZAJĄCY: mgr inż. Daniel Kępiński	NR UPRAWNIEŃ: POM/0274/PWOD/12	PODPIS:

BRANŻA: DROGOWA	FAZA: PROJEKT BUDOWLANY	DATA: 06/2022 SKALA: 1:50/500	NR RYS.: 3.2

PROJEKT CHRONIONY PRAWEM AUTORSKIM, ZMIANY SĄ MOŻLIWE
TYLKO ZA ZGODĄ AUTORA, KOPIOWANIE I NAŚLADOWNICTWO ZABRONIONE