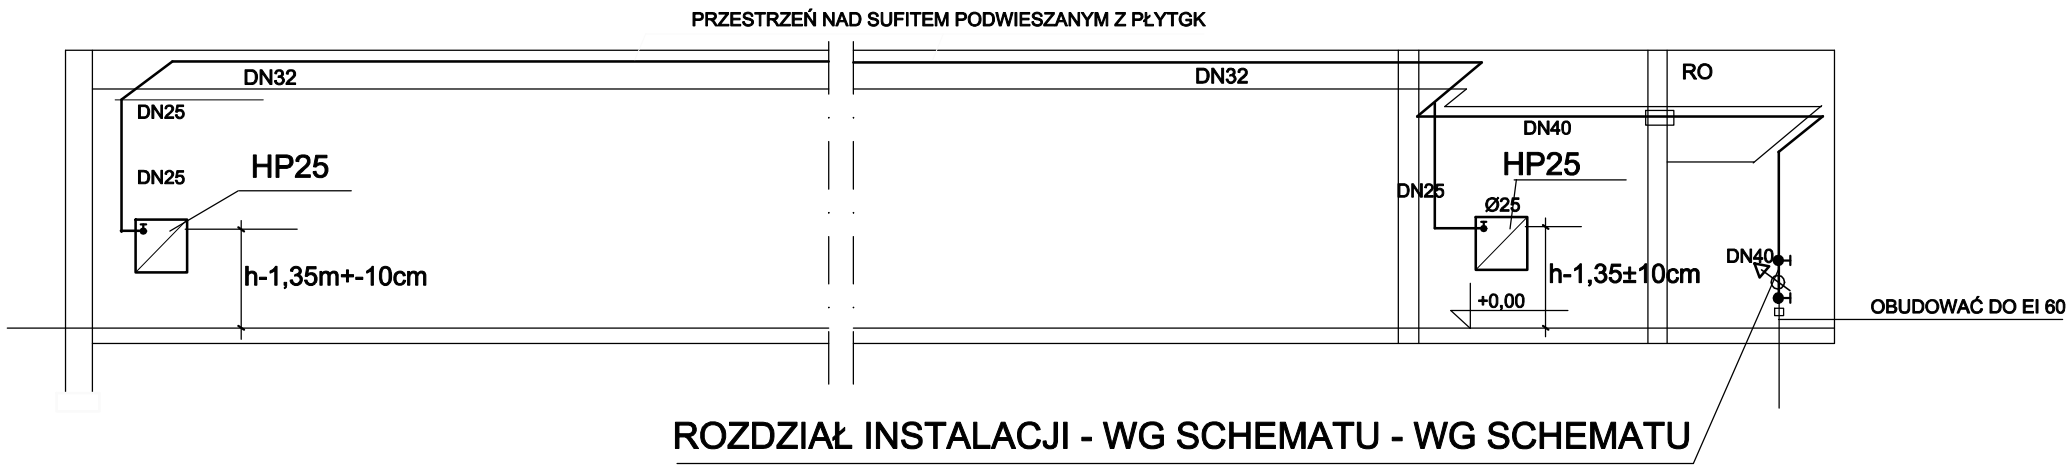


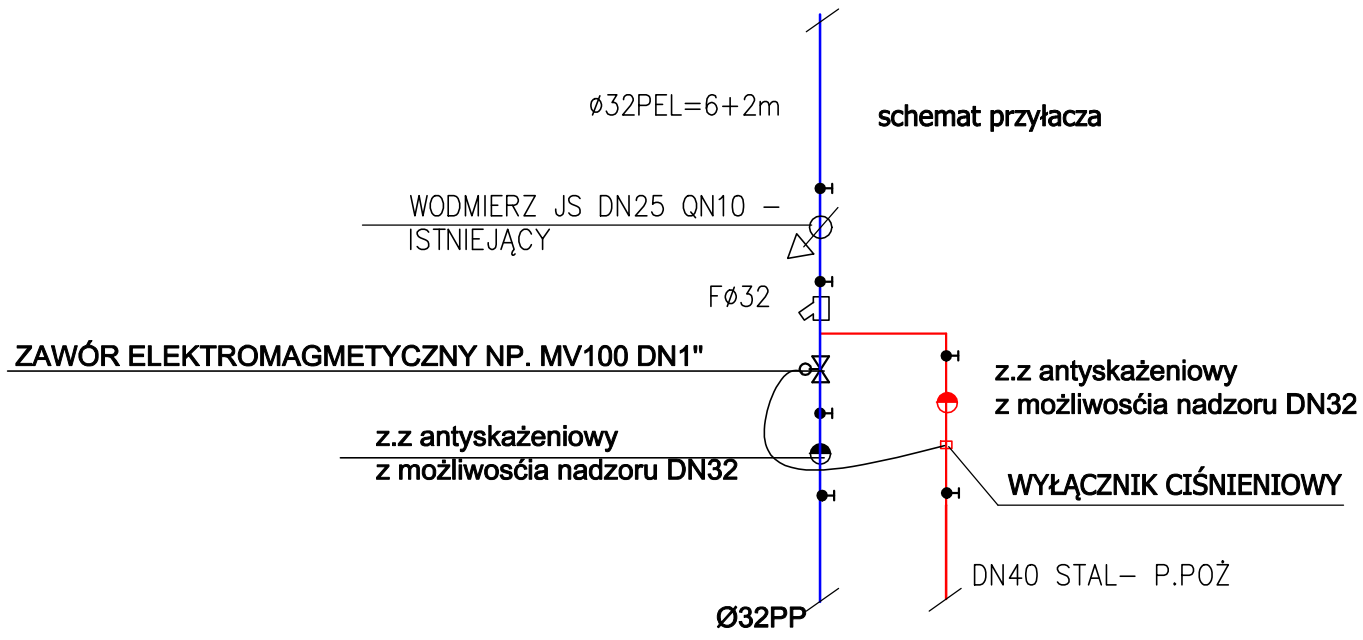


| JERZY GAŁECZKA PROJEKTOWANIE I USŁUGI BUDOWLANE<br>43-190 MIKOŁÓW ul. GRAŻYŃSKIEGO 3 | | | |
|---|---|---|---|
| Obiekt: | BUDYNEK F | | |
| Adres: | UL. GENERAŁA JANKEGO 276 | | Data: 12.20 |
| Przedmiot: | SCHEMAT PRZYŁĄCZ +ROZWINIĘCIE INSTALACJI P.POŻ. | | Skala: ----- |
| Inwestor: | SZKOŁA POLICJI W KATOWICACH | | |
| Projektant: | mgr inż. TOMASZ SZCZYRBA 358/01 | | Rys. nr: 2 |
| Opracował: | JERZY GAŁECZKA UPR.43/90 | | Stadium: PB/PW |