



PRZEKRÓJ KONSTRUKCYJNY A-A  
SKALA 1:50

SKALA 1:5

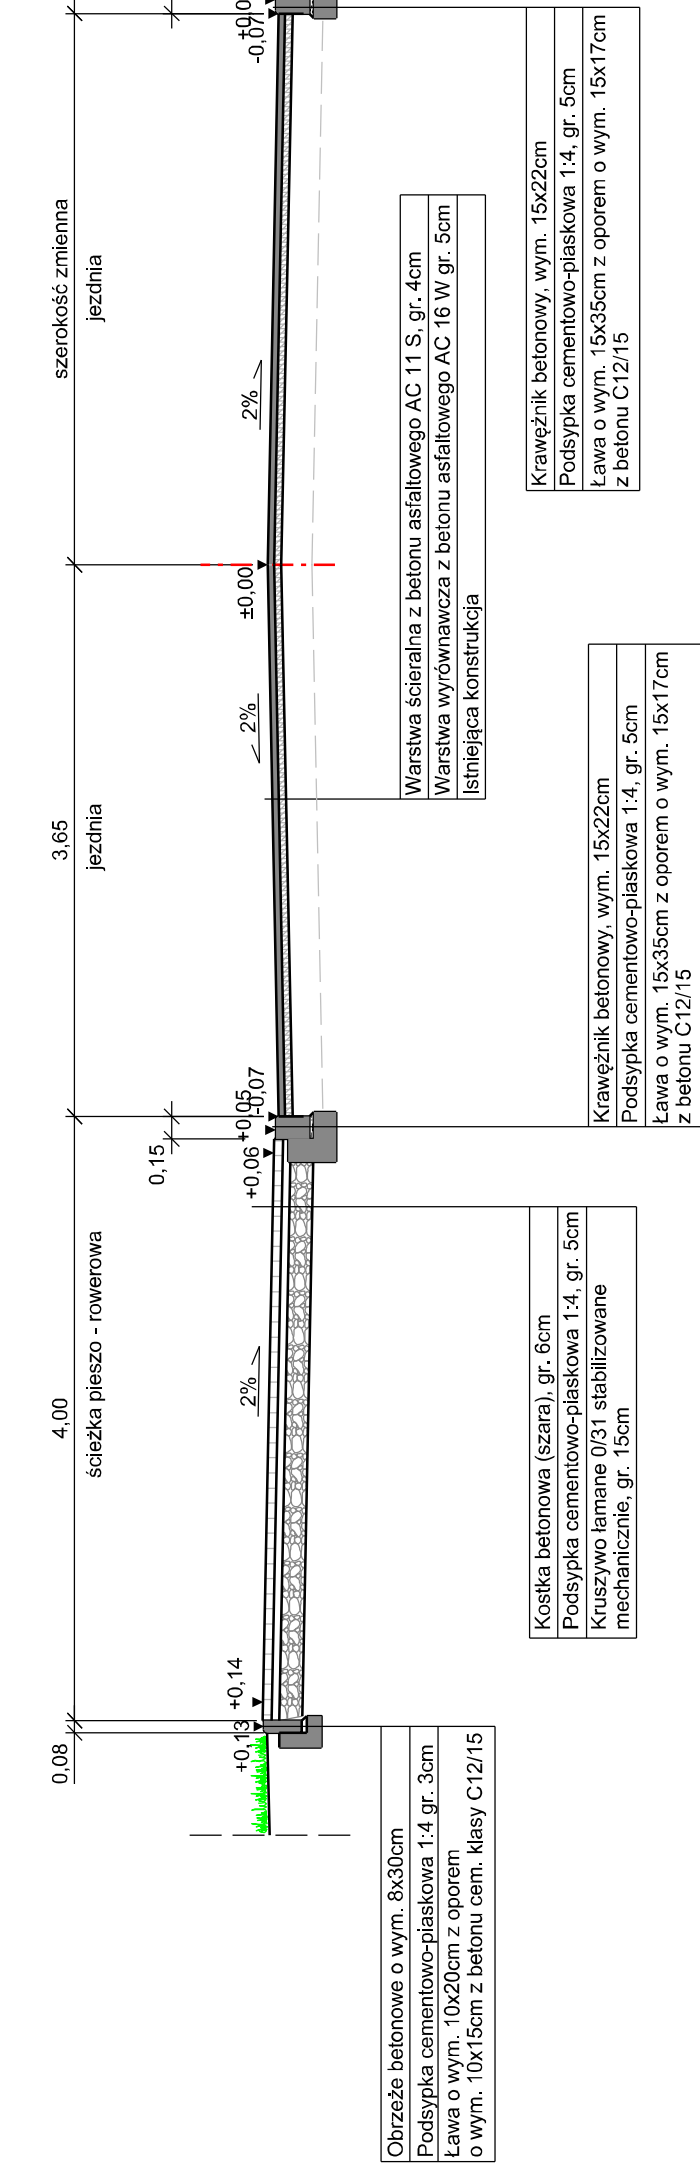


PRZEKRÓJ KONSTRUKCYJNY B  
SKALA 1:50

SKALA 1

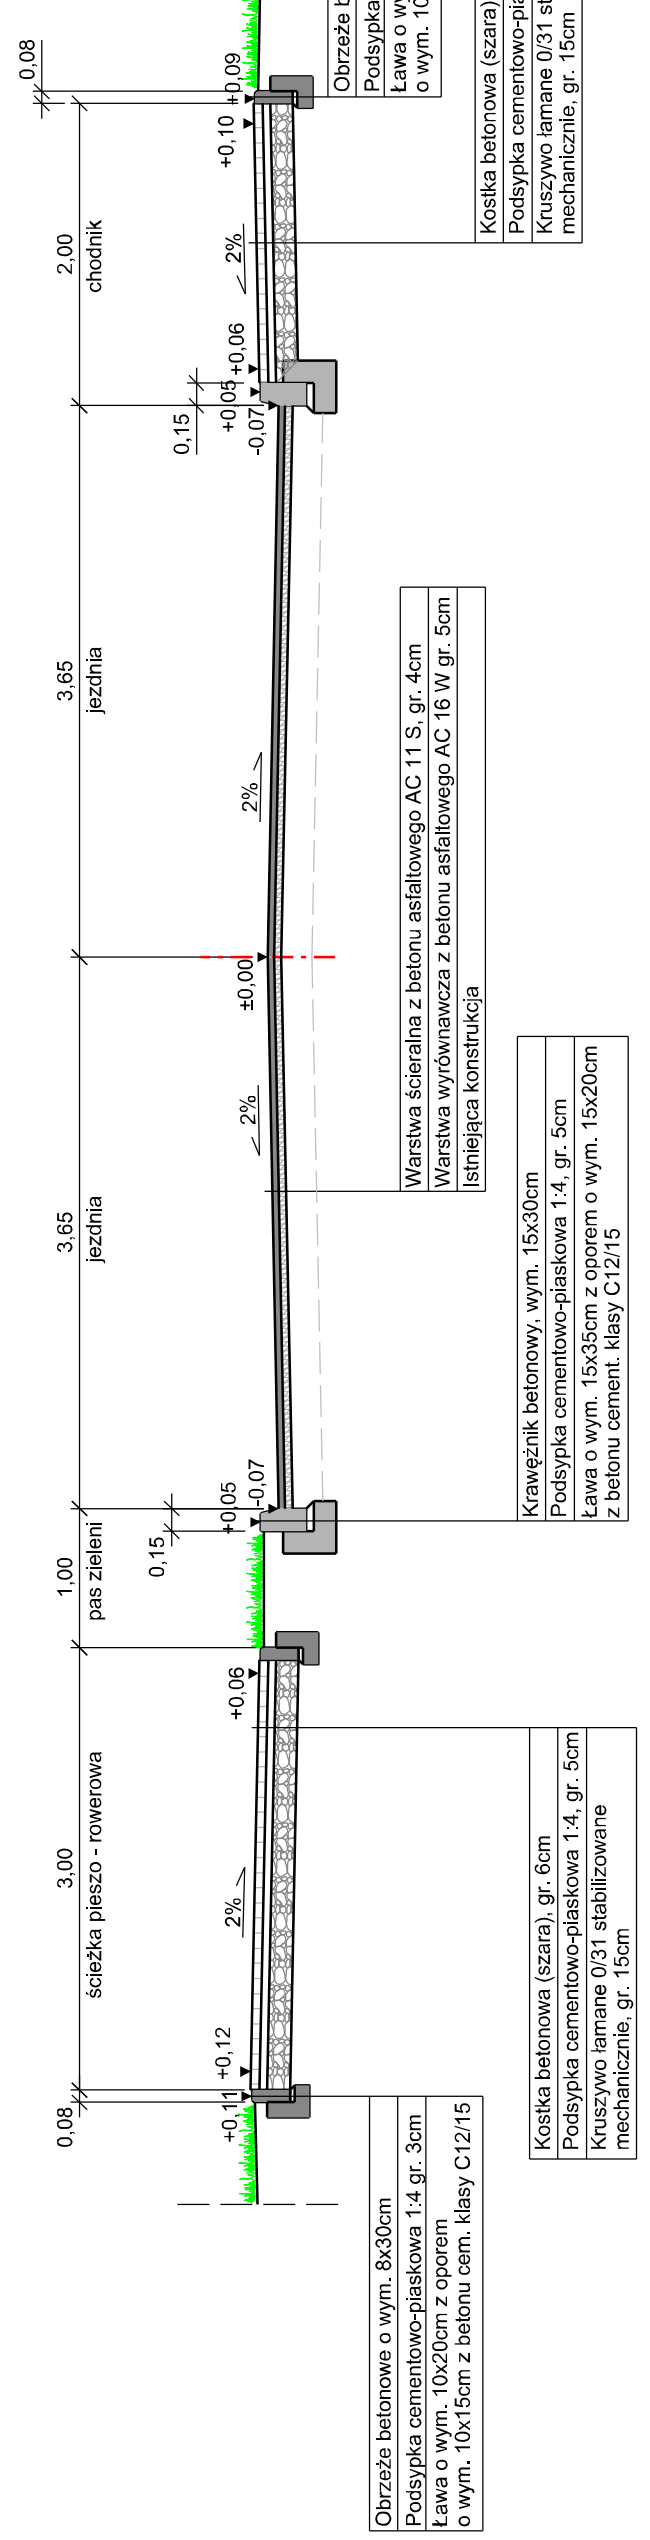


PRZEKRÓJ KONSTRUKCYJNY  
SKALA 1:50

SKALA

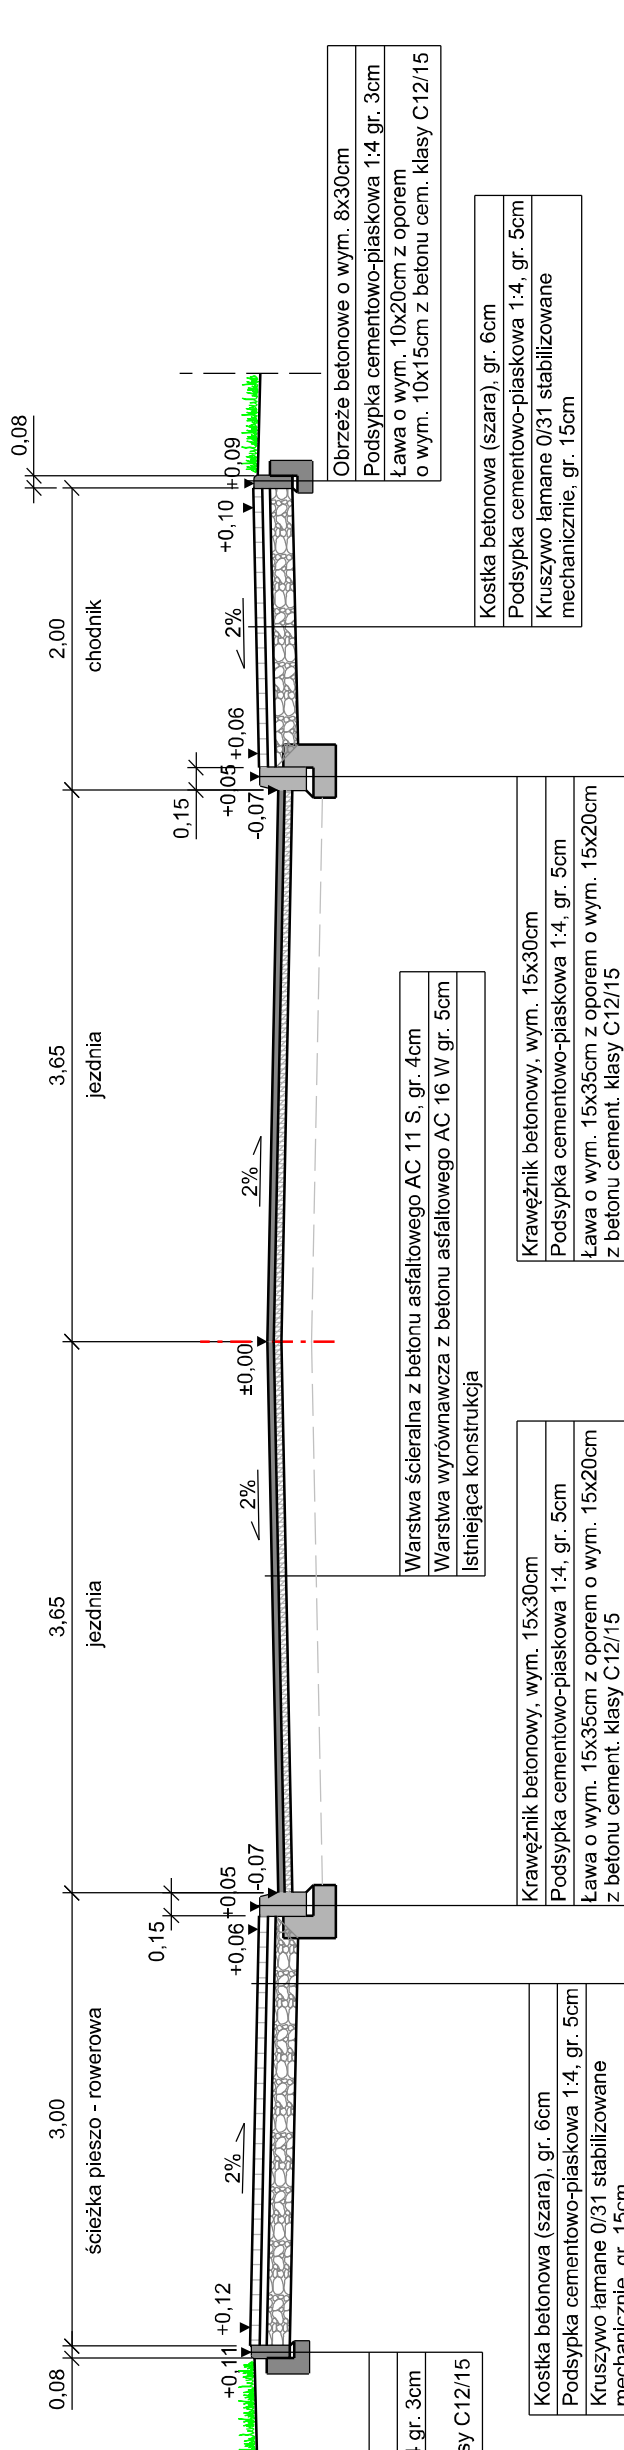


PRZEKRÓJ KONSTRUKCYJNY D  
SKALA 1:50

SKALA 1:

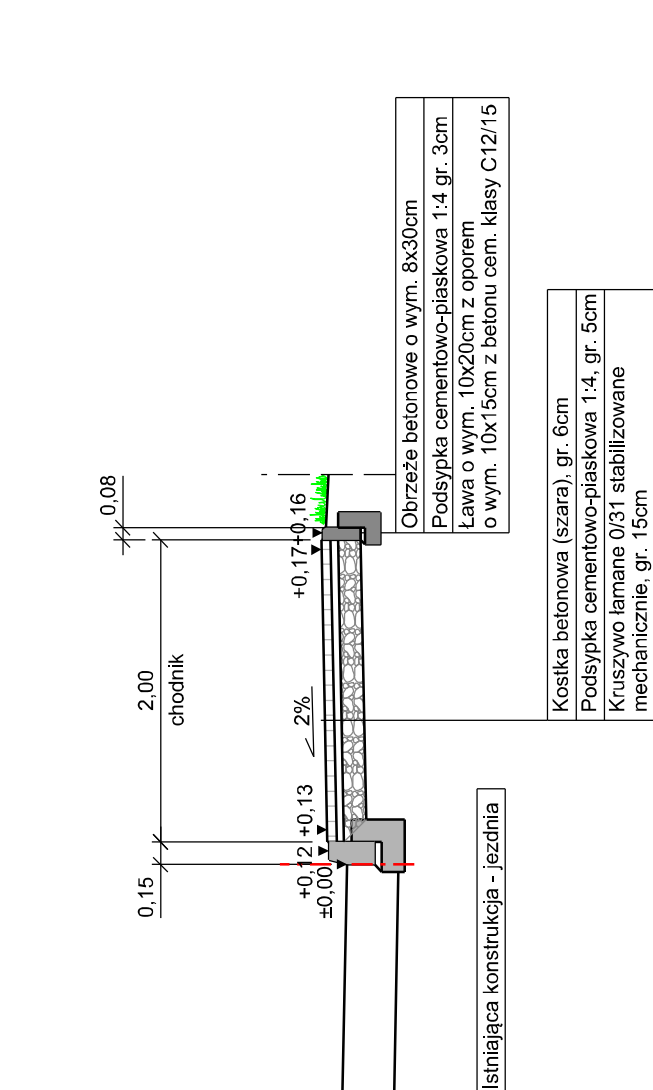


PRZEKRÓJ KONSTRUKCYJNY E-  
SKALA 1:50


SKALA 1:1

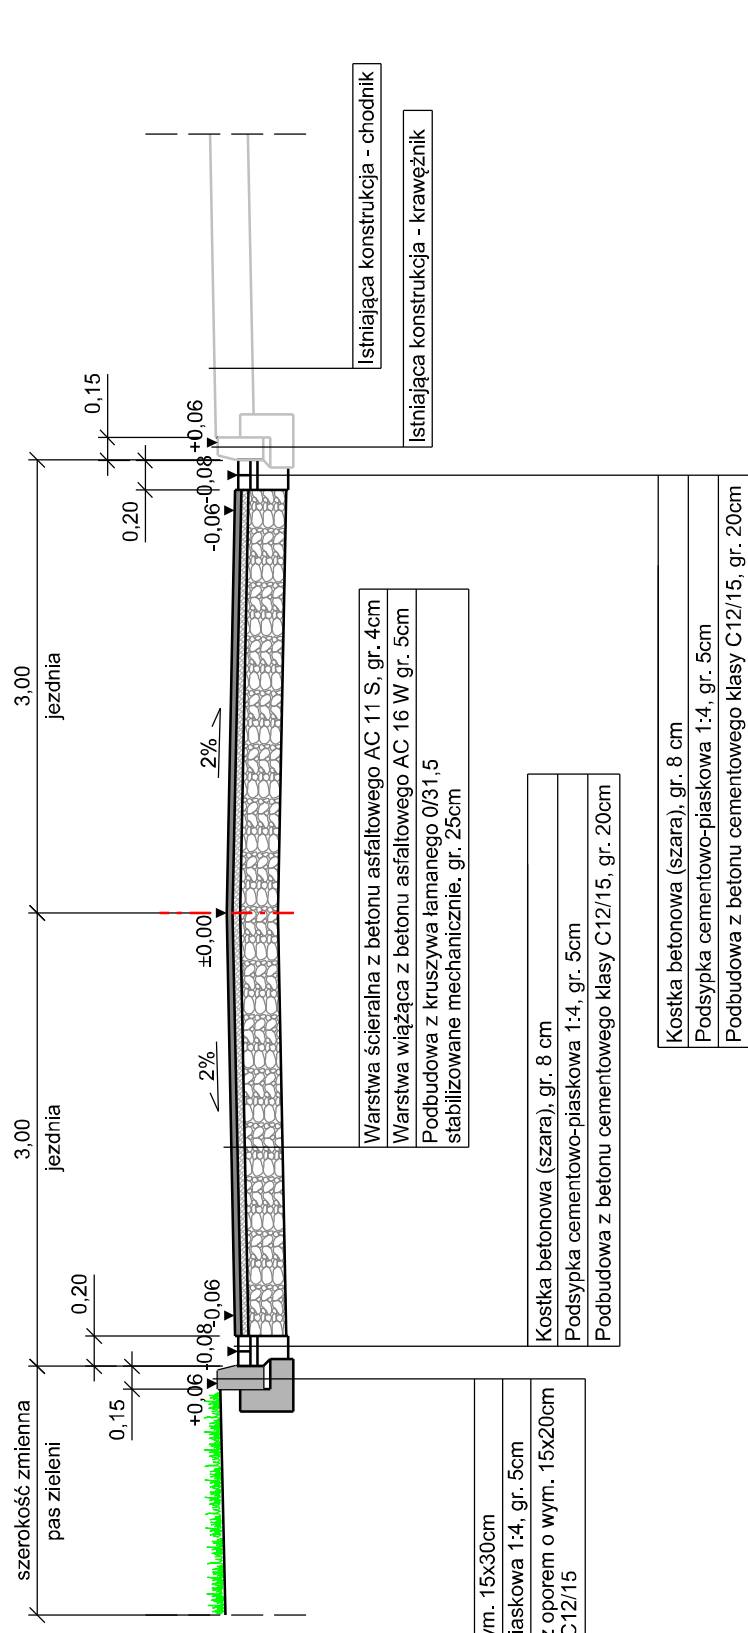

PRZEKRÓJ KONSTRUKCYJNY F-F  
SKALA 1:50

SKALA 1:5

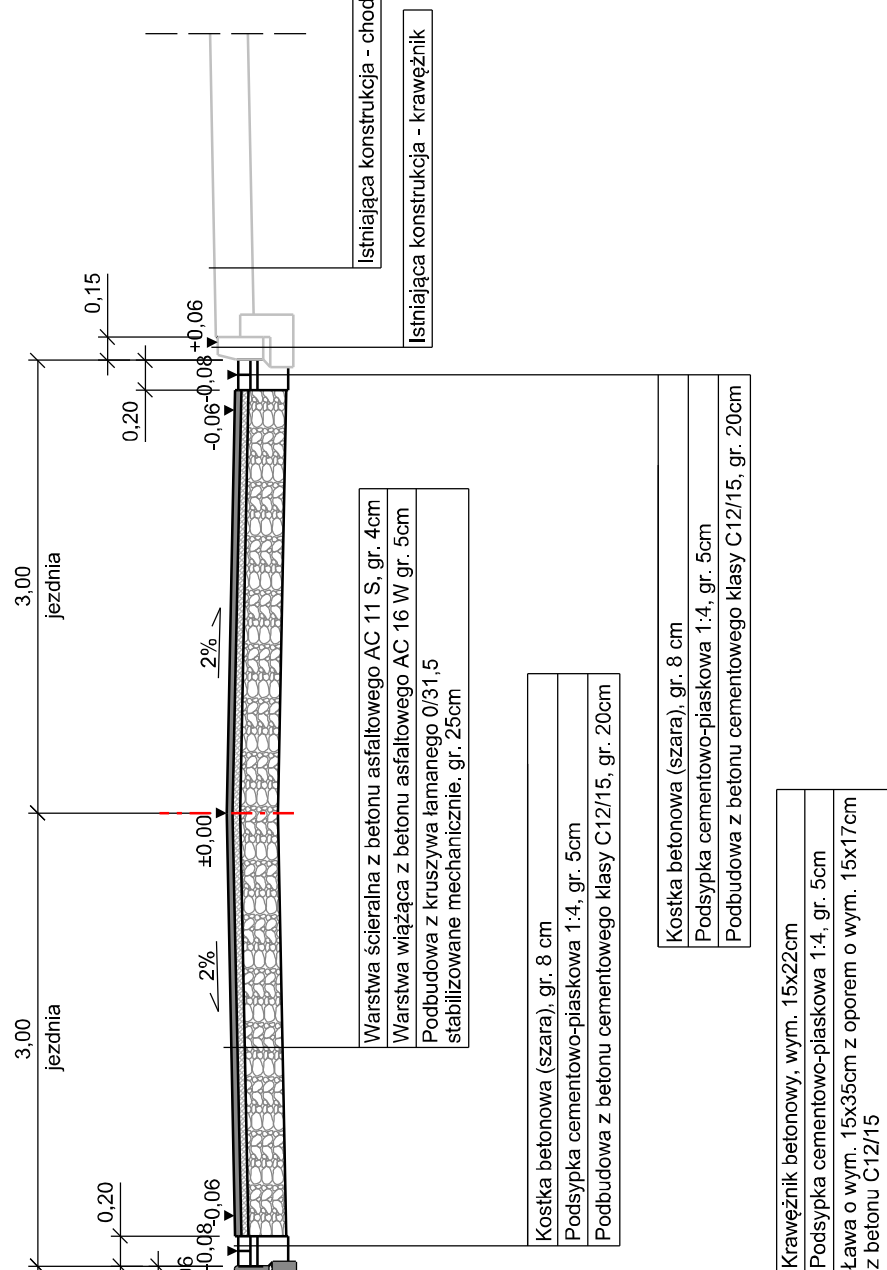

NAZWA OBIEKTU:		m. Skrwilno gmina Skrwilno powiat ryński	
ADRES OBIEKTU:		m. Skrwilno gmina Skrwilno powiat ryński	
JEDYNAŚTA PROJEKTOWA:		INWESTOR:	
DPA-PROJ Mariusz Majewski Ostrowite 172 87-522 Ostrowite		Gmina Skrwilno ul. Ryńska 7 87-510 Skrwilno	
DPA-PROJ			
NAZWA OPRACOWANIA:			
PROJEKT BUDOWLANY			
TYTUŁ RYSUNKU:			
PRZEKROJE KONSTRUKCYJNE			
FUNKCJA	IMIĘ I NAZWISKO	NUMEROWANIE SPECJ.	PODRIĘ
PROJEKTANT	mgr inż. Mariusz Majewski	KUP.01/16/P0001/3 co projektowałem i sporządziłem	
SPRZĄDZAJĄCY	mgr inż. Anna Łukasik	KUP.01/16/P001 co przebrałem i za zgodą	
DATA:	BRANŻA:	SKALA:	NR RYS.
08.2021	DROGOWA		3