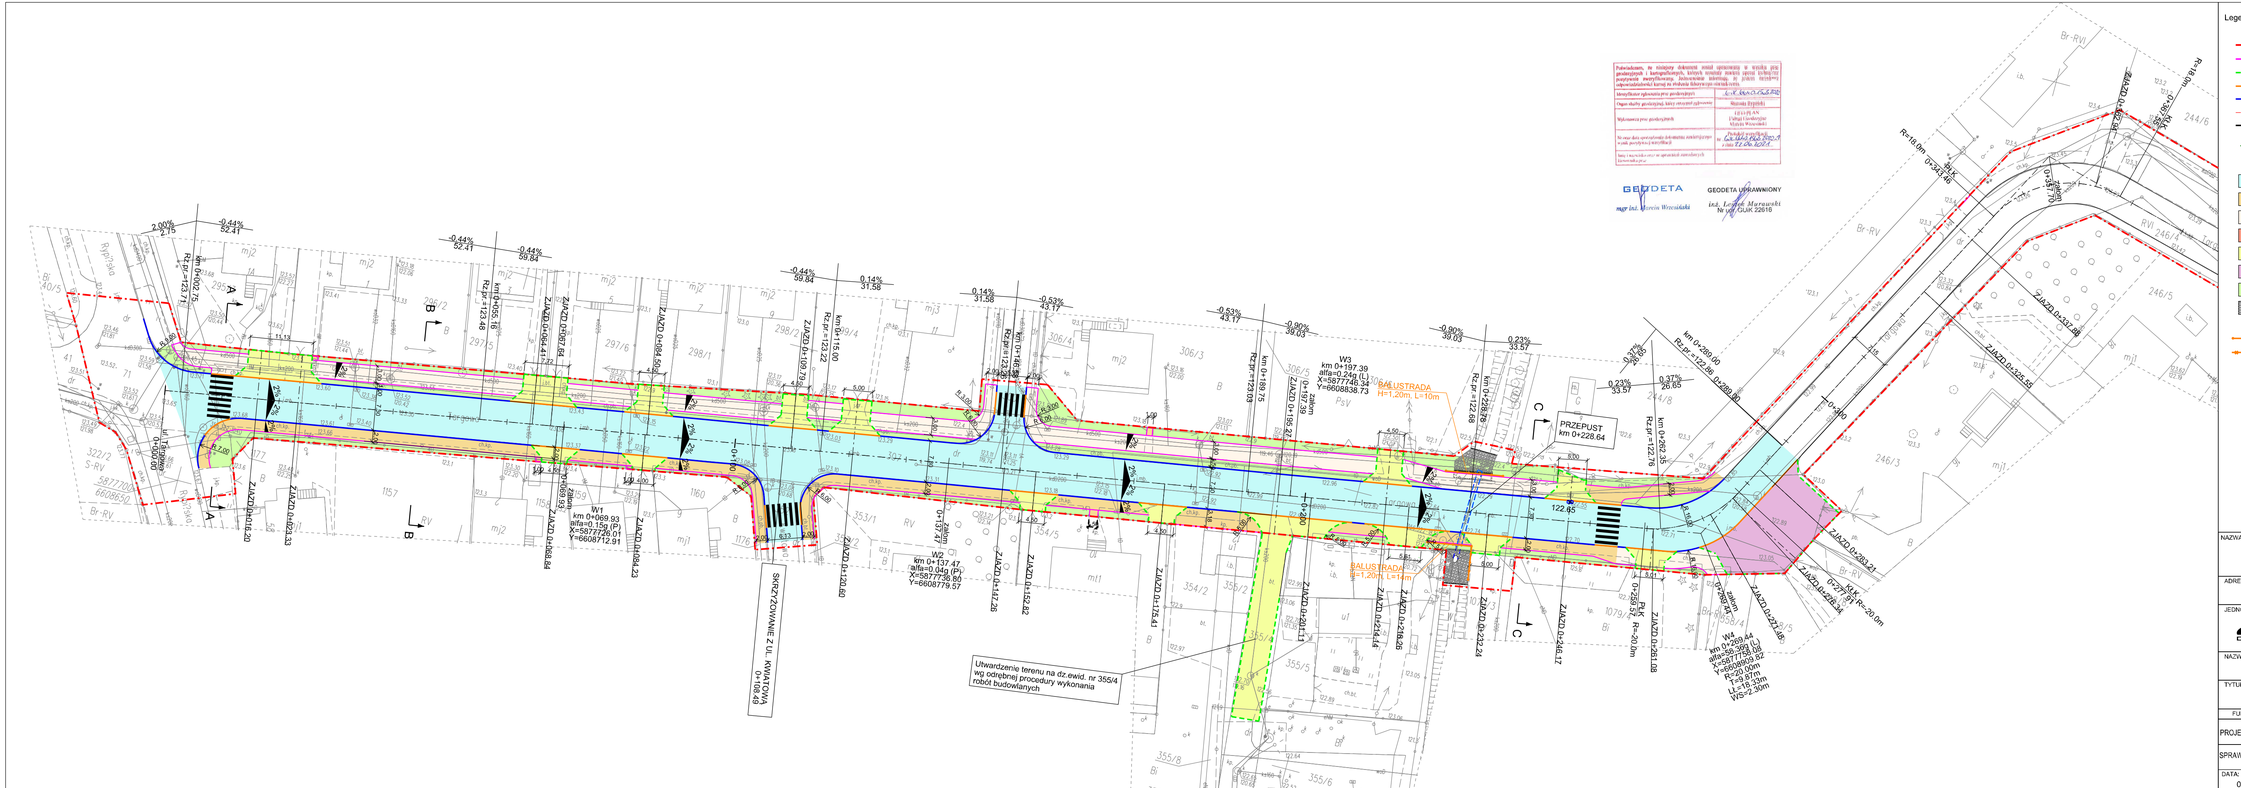

Legenda:

- zakres opracowania
- obrzeże betonowe o wymiarach 8x30cm
- opornik betonowy o wymiarach 12x25cm
- krawężnik betonowy obniżony o wymiarach 15x22cm
- krawężnik betonowy o wymiarach 15x30cm
- krawędź jezdni
- istniejący krawężnik betonowy
- projektowana kanalizacja deszczowa
- projektowany wpust deszczowy
- nawierzchnia jezdni z betonu asfaltowego
- nawierzchnia chodnika z kostki betonowej (szarej)
- nawierzchnia ścieżki pieszo-rowerowej z kostki betonowej (czerwonej)
- nawierzchnia miejsc postojowych z płyt ażurowych
- nawierzchnia zjazdu z kostki betonowej (grafitowej)
- nawierzchnia zjazdu z betonu asfaltowego
- zieleń
- istniejąca nawierzchnia z kostki betonowej
- projektowana balustrada chodnikowa h=1,20m
- projektowane ogrodzenia panelowe h=1,50m

Potwierdzam, że niniejszy dokument został opracowany w wyniku prac geodezyjnych i kartograficznych, których wynikiem materiał zgodny z treścią wpisu do państwowego rejestru osób uprawnionych do wykonywania prac geodezyjnych i odpowiadających kartę na mapach klasyfikacyjnych (wzór nr 1 do rozporządzenia)

Identyfikator ogłoszenia prac geodezyjnych	5.4.Mpr.0.6548.2021
Organ służby geodezyjnej, który otrzymał zgłoszenie	Starosta Żywiecki
Wykonawca prac geodezyjnych	GEODETA mgr inż. Marcin Wrzosiński
Nr mapy dod. sporządzonej w formie numerycznej/przyjęcie w zasób geodezyjny i kartograficzny	Przyjęto do państwowego zasobu geodezyjnego i kartograficznego w dniu 11.06.2021 r.
Inne charakterystyczne informacje dotyczące wyników prac	

GEODETA mgr inż. Marcin Wrzosiński

GEODETA UPRAWNIONY inż. Leszek Marszałek Nr GUAK 22616

POTWIERDZAM ZGODNOŚĆ Z ORYGINAŁEM MAPY DO CELÓW PROJEKTOW

mgr inż. Mariusz Majewski
uprawnienia budowlane do projektowania bez ograniczeń w specjalności drogowej
nr ewid. KUP/0115/POOD/13

NAZWA OBIEKTU:

Przebudowa i budowa ulicy Targowej w miejscowości Skrwilno

ADRES OBIEKTU: m. Skrwilno, gmina Skrwilno, powiat rypiński

JEDNOSTKA PROJ.: DM-PROJ, Mariusz Majewski, Ostrowite 172, 87-522 Ostrowite

INWESTOR: Gmina Skrwilno, ul. Rypińska 7, 87-510 Skrwilno

NAZWA OPRACOWANIA:

PROJEKT BUDOWLANY

TYTUŁ RYSUNKU:

PLAN SYTUACYJNO-WYSOKOŚCIOWY

FUNKCJA	IMIĘ I NAZWISKO	NR UPRAWNIEŃ I SPECJ.	PODPIS
PROJEKTANT	mgr inż. Mariusz Majewski	KUP/0116/POOD/13 do projektowania w specjalności drogowej bez ograniczeń	
SPRAWDZAJĄCY	mgr inż. Anna Łukasik	KUP/0171/PBD/17 do projektowania bez ograniczeń w specjalności inżynieryjnej drogowej	

DATA:	BRANŻA:	SKALA:	NR RYS.:
08.2021	DROGOWA	1:500	1.1