


ZA ZGODNOŚĆ Z OPERATEM EWIDENCJI GRUNTÓW I BUDYNKÓW

Brzozów, ul. P. Starosty.....

PODINSPEKTOR W WYDZIALE GEODEZJI
ARTOGRAFII, K22875 I WIERUCHOMOŚCI

Układ odniesienia: PL-ETRF89, układ wsp. płaskich: PL-2000 strefa 7 (21°), układ wys.: PL-KRON86-NH

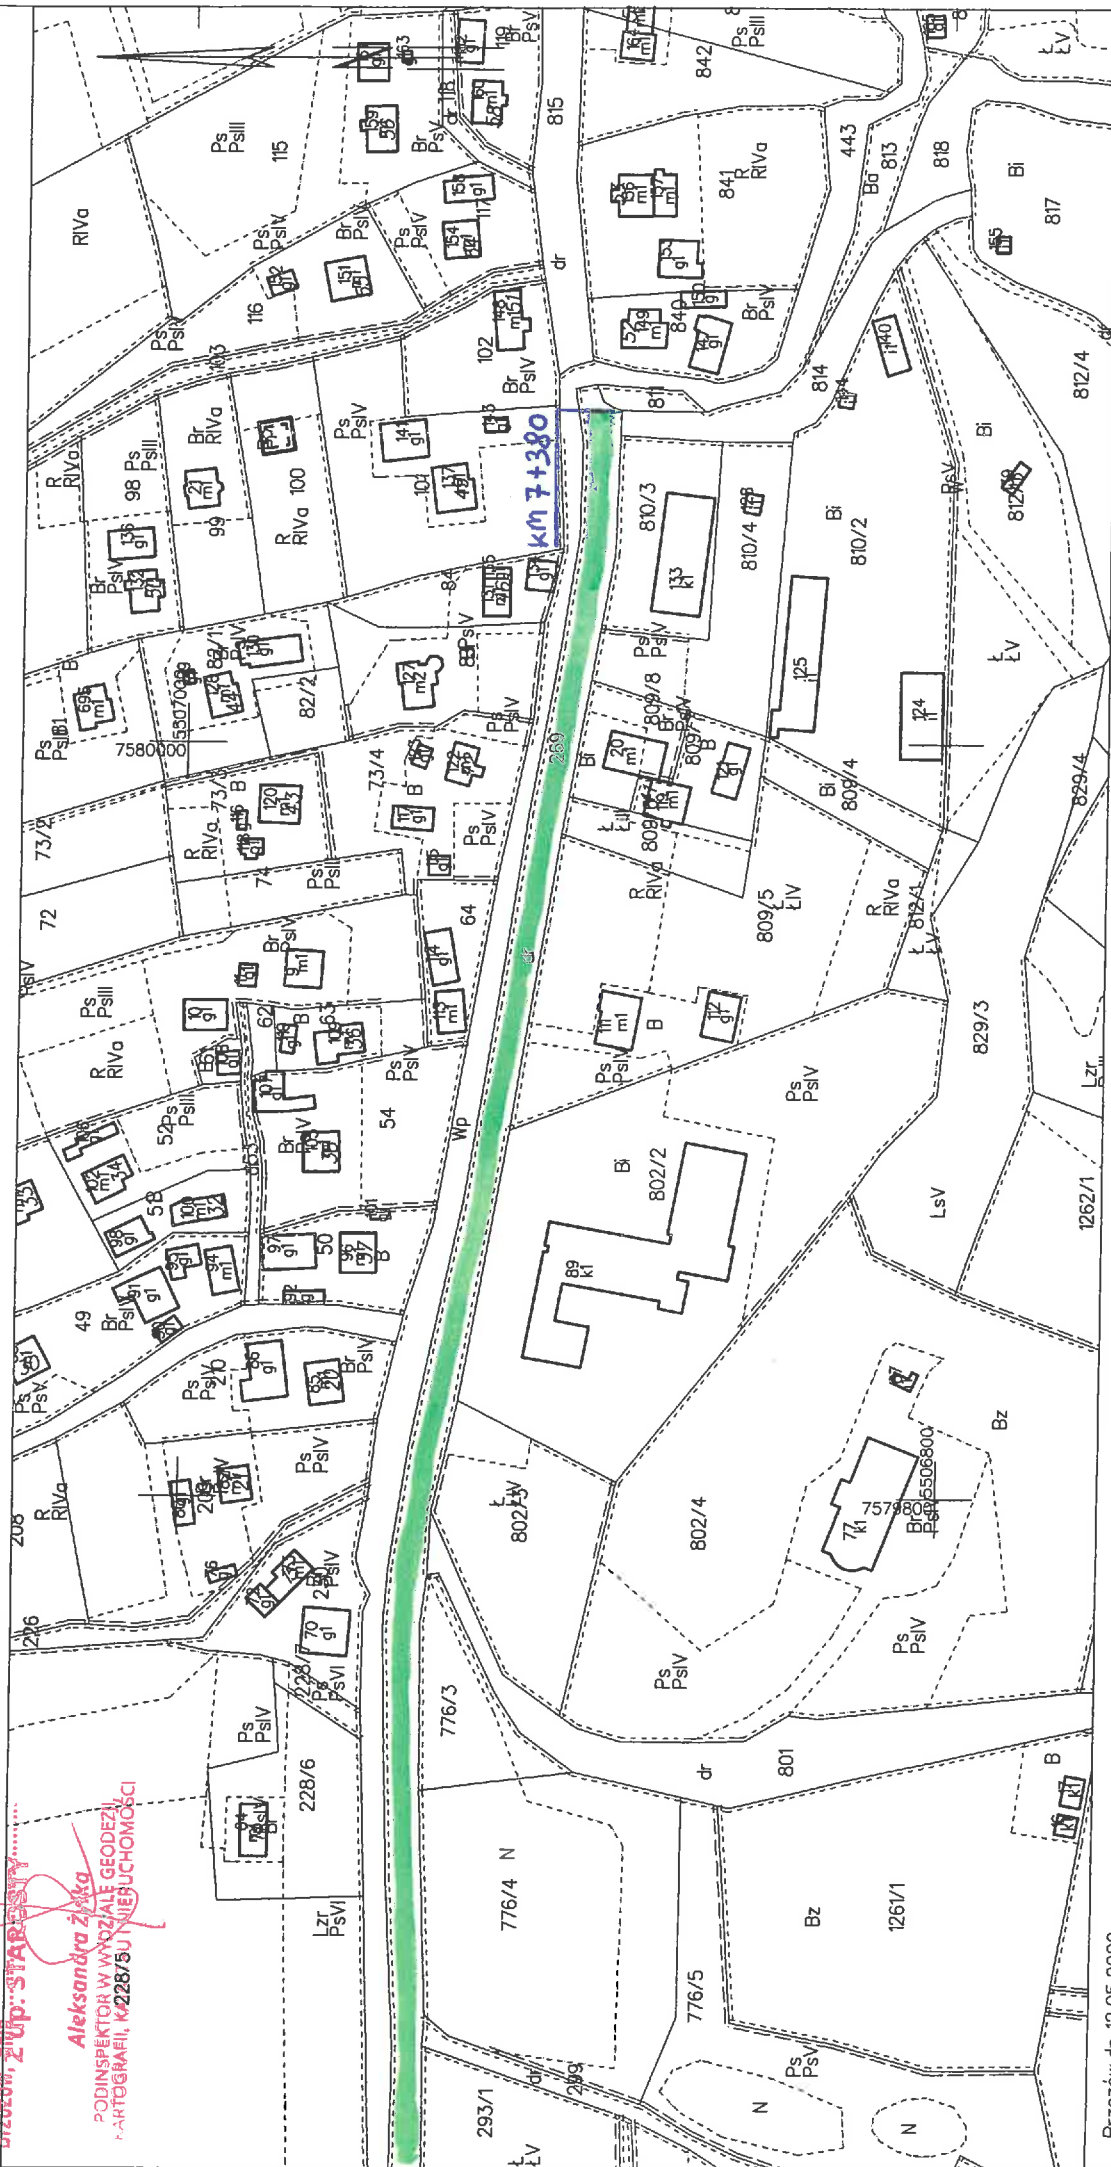

Brzozów dn. 12.05.2022