


# ELEWACJA PÓŁNOCNA

## SKALA 1:100

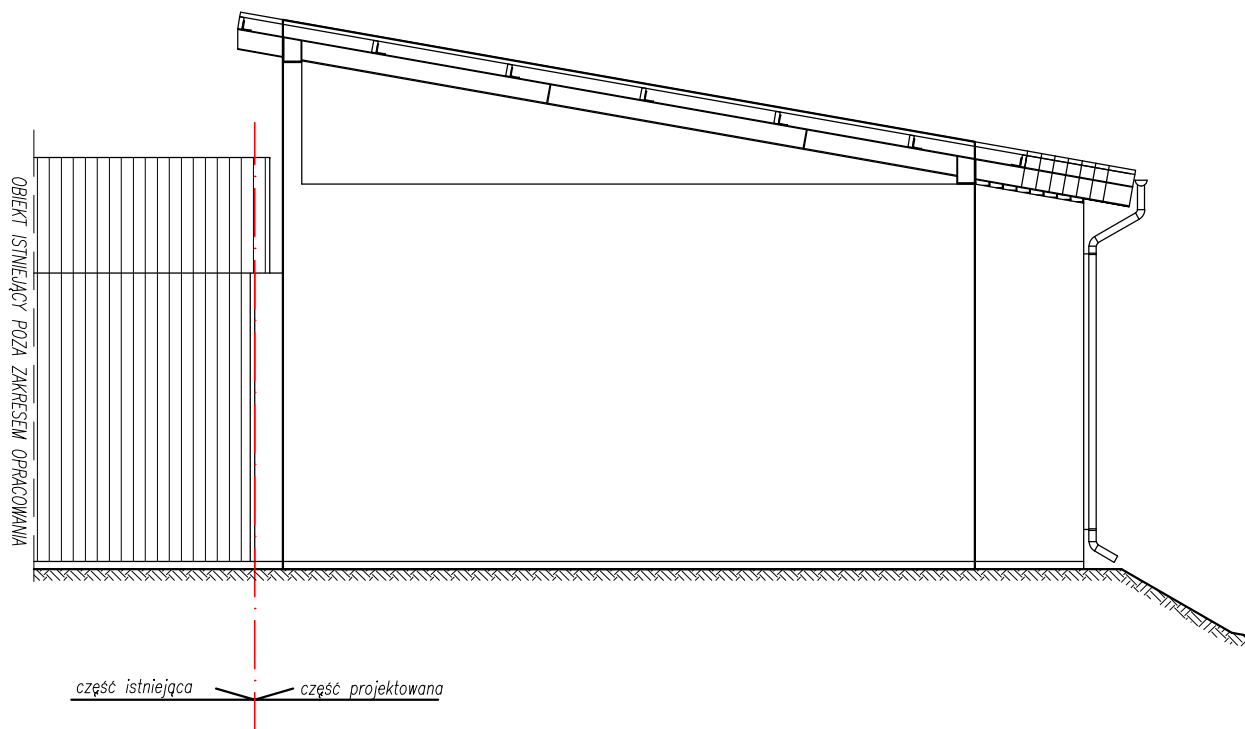

<b>TZUP</b>		Terenowy Zespół Usług Projektowych 36-200 Brzozów ul. 3-go Maja 62	
INWESTYCJA		Rozbudowa budynku socjalno-magazynowego o halę magazynową.	
ADRES BUDOWY		Brzozów, działka nr 1834/52	
INWESTOR		Starostwo Powiatowe-Powiat Brzozowski, ul. Armii Krajowej 1, 36-200 Brzozów	
BRANŻA		ARCHITEKTONICZNO-BUDOWLANA	
TYTUŁ RYSUNKU		ELEWACJA PÓŁNOCNA	
ARCHITEKTURA AUTOR	mgr inż. arch. Artur Ulbrych upr. bud. do proj. bez ogr. w spec. arch.nr Rz/A-14/06 POIA PK-0246		DATA: 09.2018r.
ARCHITEKTURA SPRAWDZAJĄCY	mgr inż. arch. Przemysław Sznajder uprawn. projekt. do projekt. w pecjaln. arch. nr 68/98		SKALA: 1:100
KONSTRUKCJA AUTOR	mgr inż. Józef Chrobak upr. nr UAN-2A-8346-107/84		Nr rysunku: <b>A7</b>
KONSTRUKCJA SPRAWDZAJĄCY	mgr inż. Jan Pigoń upr. nr UAN-2-8346-126/87		