


SCHEMAT KONSTRUKCJI DACHU
SKALA 1:100

MATERIALY

Beton C16/20
Stal zbr. # A-IIIIN (Bst500S)
Ø A-0 (S235JR)
Drewno C22
Stal profil. S235

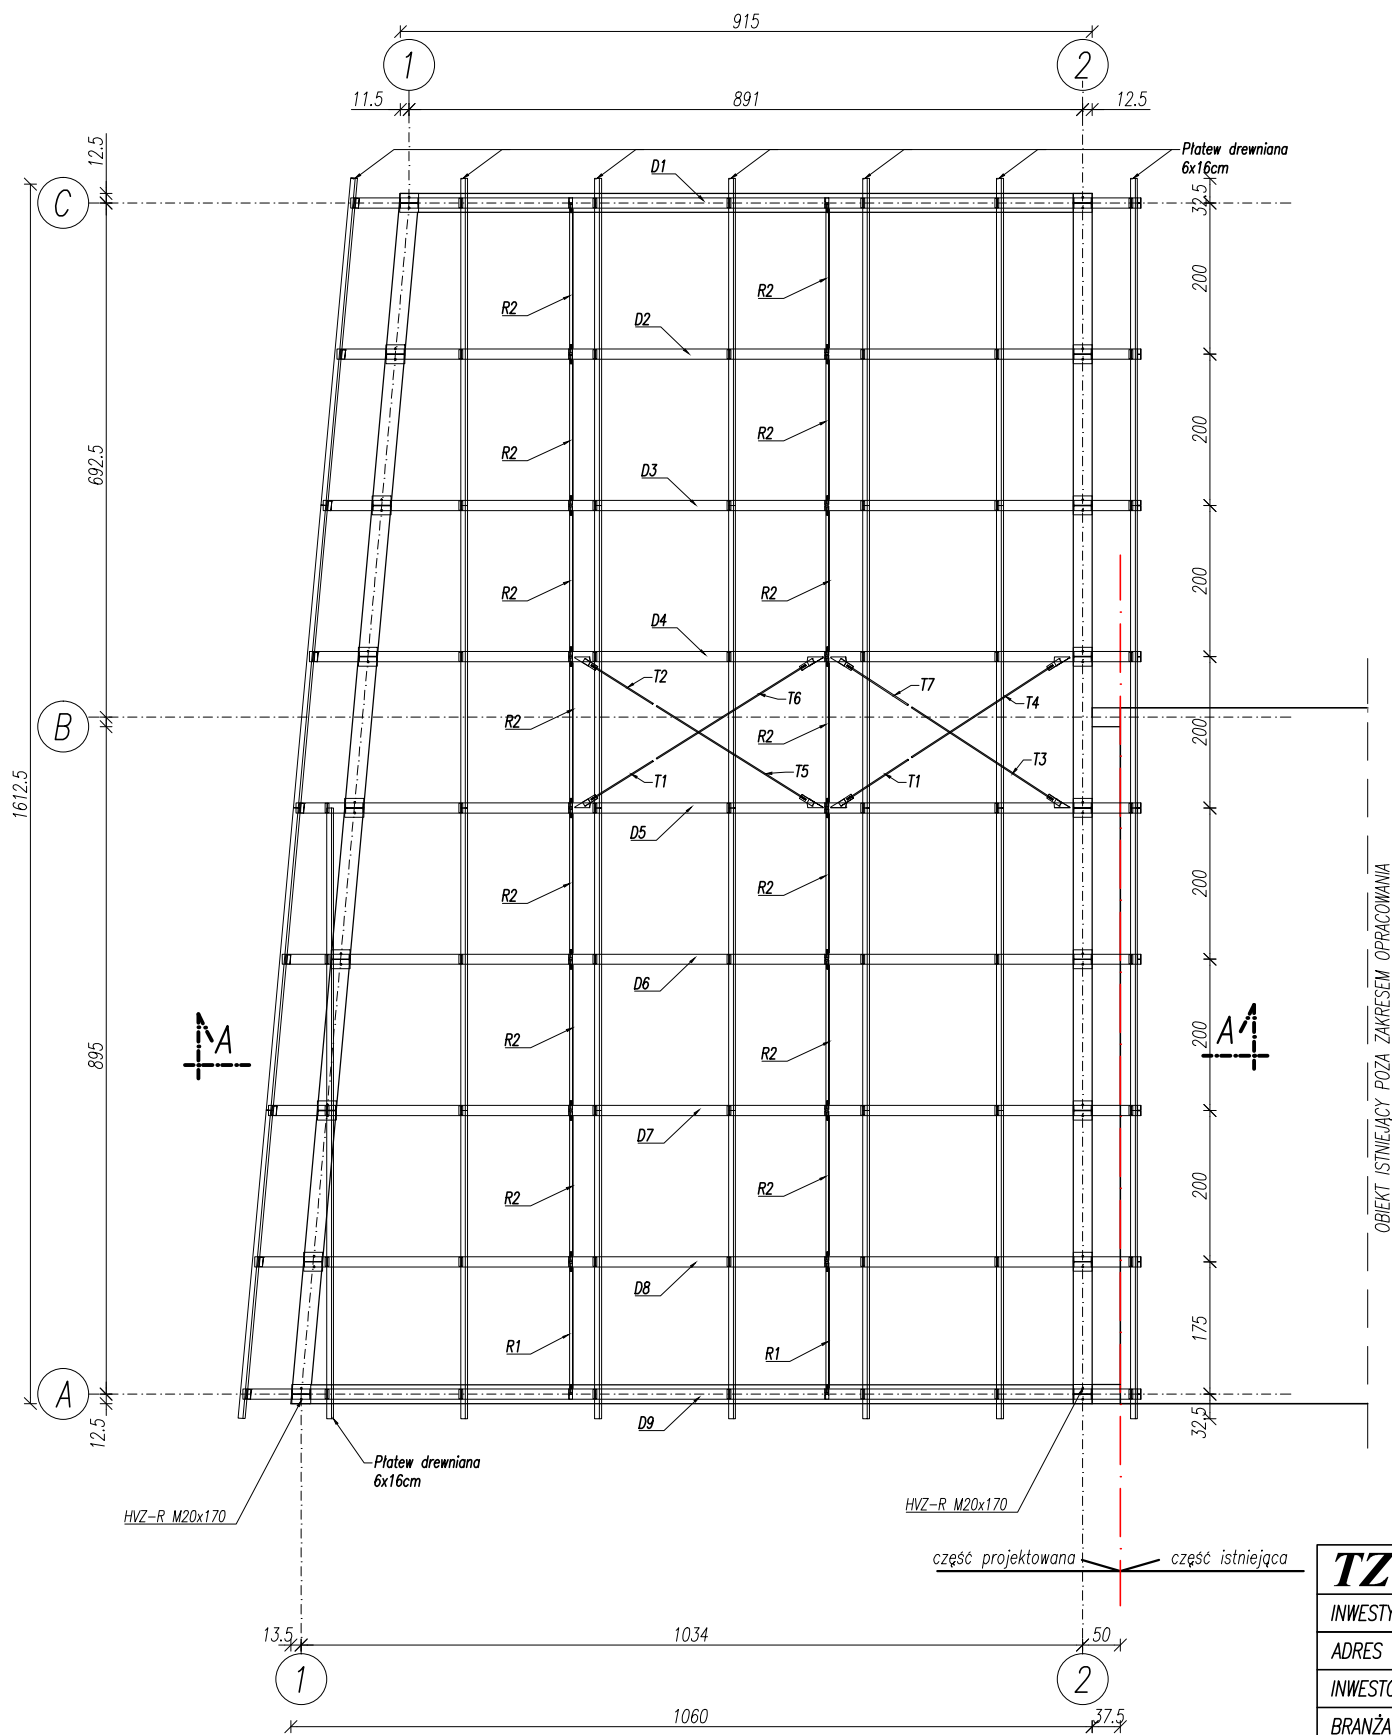

| | | | |
|-------------------------|------------------------------------------------------|-----------------------------------------------------------------------------|-----------------|
| TZUP | | Terenowy Zespół Usług Projektowych 36-200 Brzozów ul. 3-go Maja 62 | |
| INWESTYCJA | | Rozbudowa budynku socjalno-magazynowego o halę magazynową. | |
| ADRES BUDOWY | | Brzozów, działka nr 1834/52 | |
| INWESTOR | | Starostwo Powiatowe-Powiat Brzozowski, ul. Armii Krajowej 1, 36-200 Brzozów | |
| BRANŻA | | PROJEKT WYKONAWCZY-KONSTRUKCJA | |
| TYTUŁ RYSUNKU | | SCHEMAT KONSTRUKCJI DACHU | |
| KONSTRUKCJA AUTOR | mgr inż. Józef Chrobak upr. nr UAN-2A-8346-107/84 | | DATA: 09.2018r. |
| | | | SKALA: 1:100 |
| ASYSTENT PROJEKTANTA | inż. Piotr Marszałek | | Nr rysunku: |
| | | | K2 |