PLANZAGOSPODAROWANIATERENU
skala1:1000
rys. nr1.2

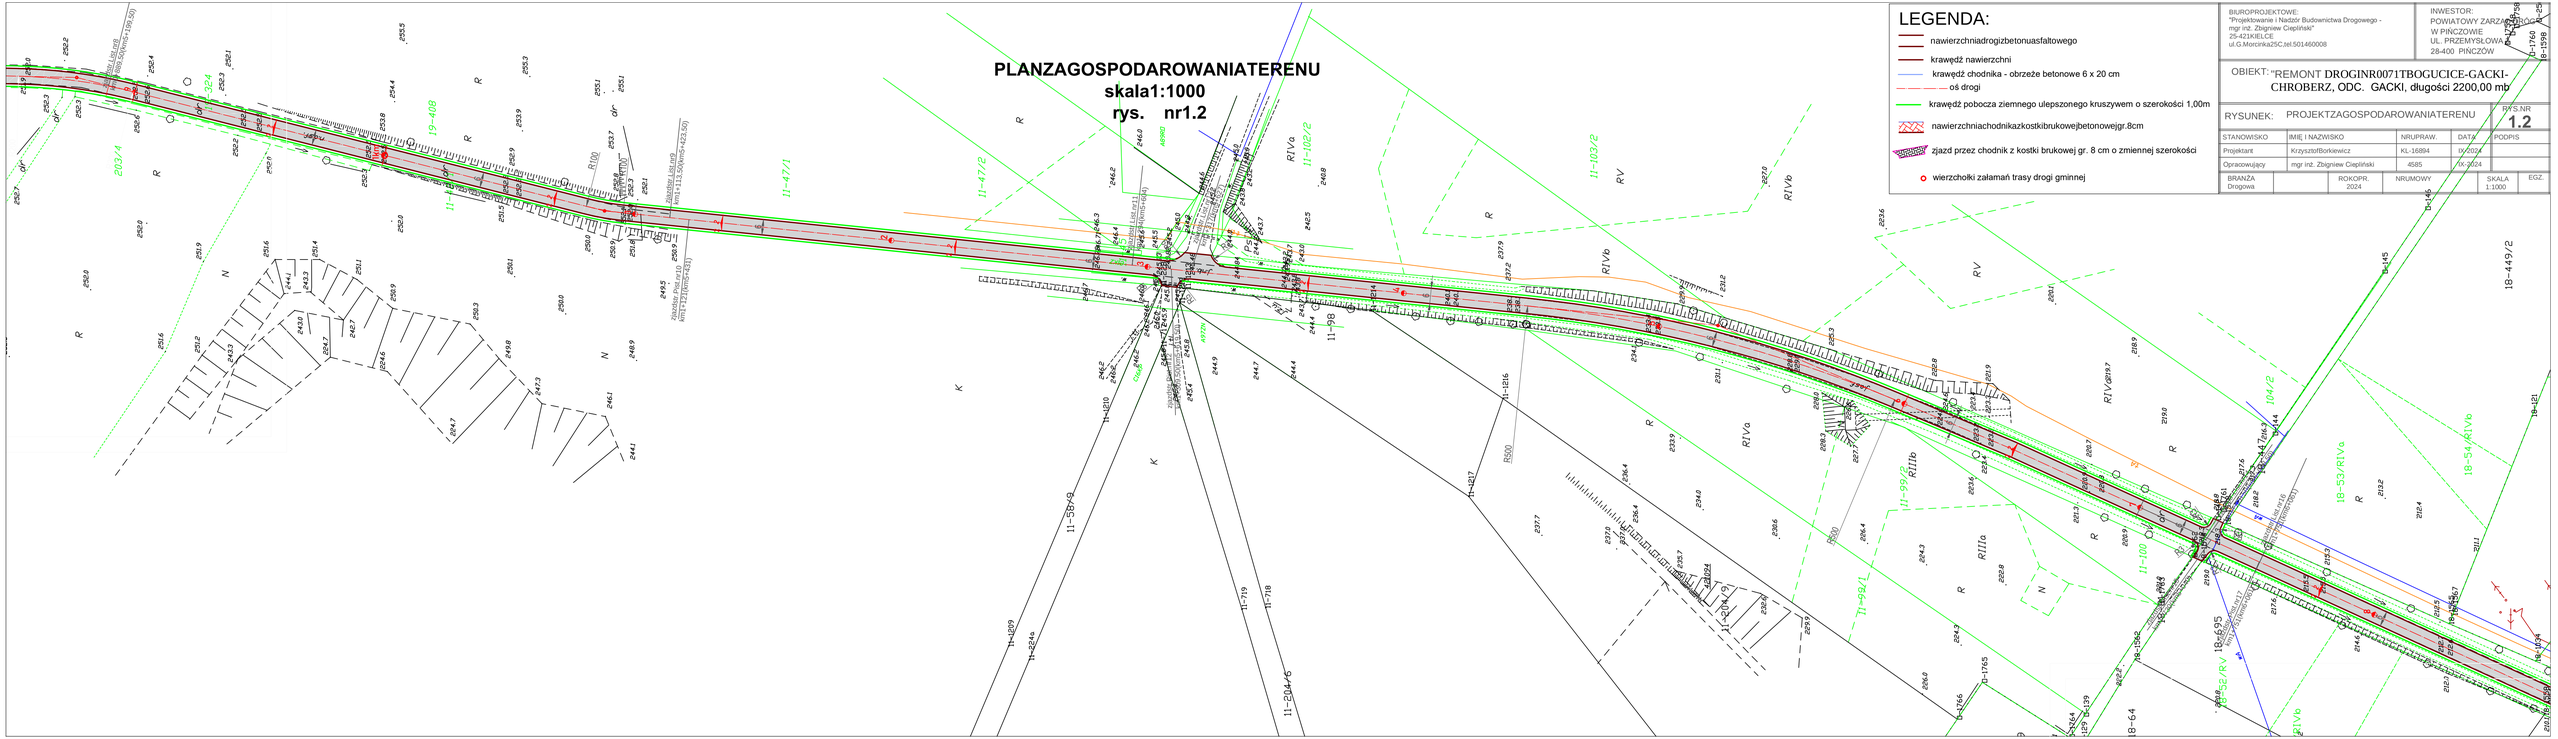

LEGENDA:

- nawierzchniadrogizbetonuasfaltowego
- krawędź nawierzchni
- krawędź chodnika - obrzeże betonowe 6 x 20 cm
- oś drogi
- krawędź pobocza ziemnego ulepszonego kruszywem o szerokości 1,00m
- nawierzchniachodnikazkostkibrukowejbetonowejgr.8cm
- zjazd przez chodnik z kostki brukowej gr. 8 cm o zmiennej szerokości
- wierzchołki załamań trasy drogi gminnej

BIUROPROJEKTOWE: "Projektowanie i Nadzór Budowniczwa Drogowego - mgr inż. Zbigniew Cieplińskí" 25-421KIELCE ul.G.Morcinka25C,tel.501460008		INWESTOR: POWIATOWY ZARZĄD DRÓG W PIŃCZOWIE UL. PRZEMYSŁOWA 2 28-400 PIŃCZÓW	
OBIEKT: "REMONT DROGINR00711TBOGUCICE-GACKI-CHROBERZ, ODC. GACKI, długości 2200,00 mb			
RYSUNEK: PROJEKTZAGOSPODAROWANIATERENU			RYS.NR 1.2
STANOWISKO	IMIĘ I NAZWISKO	NRUPRAW.	DATA	PODPIS
Projektant	KrzysztofBorkiewicz	KL-16894	IX-2024	
Opracowujący	mgr inż. Zbigniew Ciepliński	4585	IX-2024	
BRANŻA Drogowa	ROKOPR. 2024	NRUMOWY	SKALA 1:1000	EGZ.