



ISTNIEJĄCY PRZEKRÓJ NORMALNO-KONSTRUKCYJNY  
skala 1:50

OD KM 0+000 DO KM 2+085 na odcinkach prostych (bez zatok autobusowych, zjazdów i skrzyżowań)

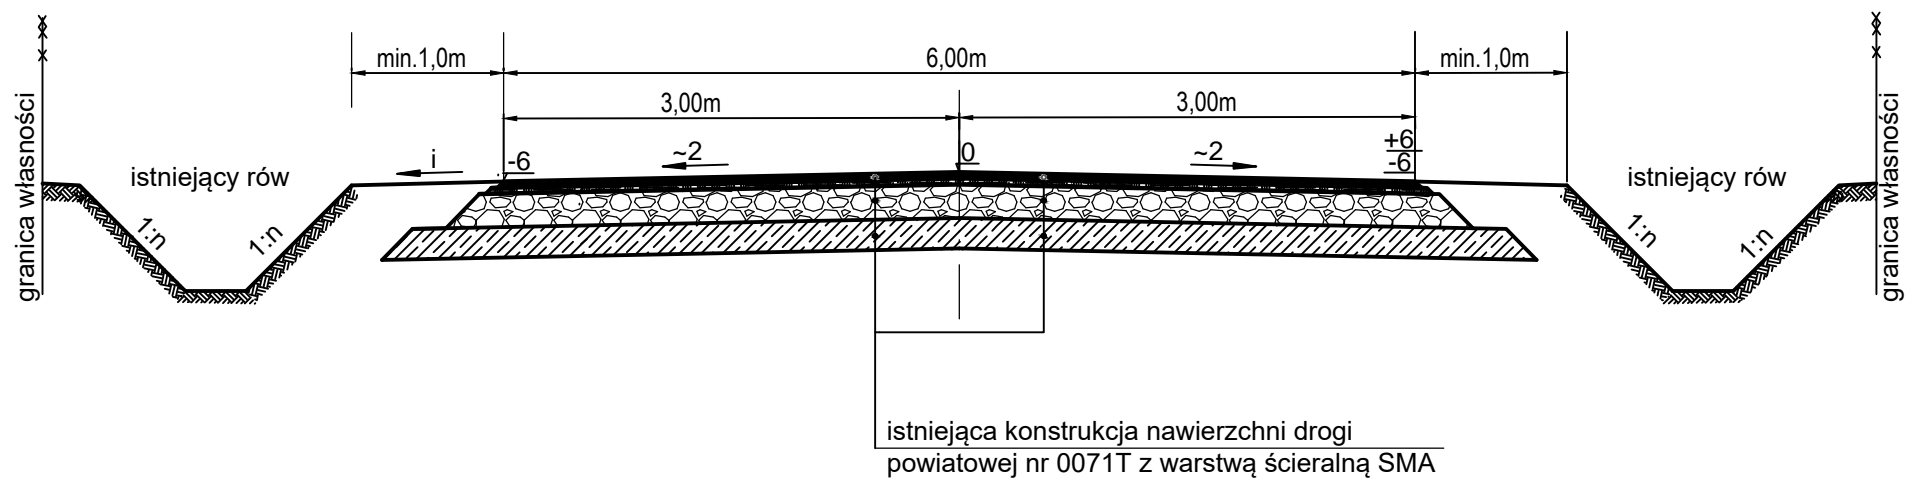

PROJEKTOWANY PRZEKRÓJ NORMALNO-KONSTRUKCYJNY  
skala 1:50

OD KM 0+000 DO KM 2+085 na odcinkach prostych (bez zatok autobusowych, zjazdów i skrzyżowań)

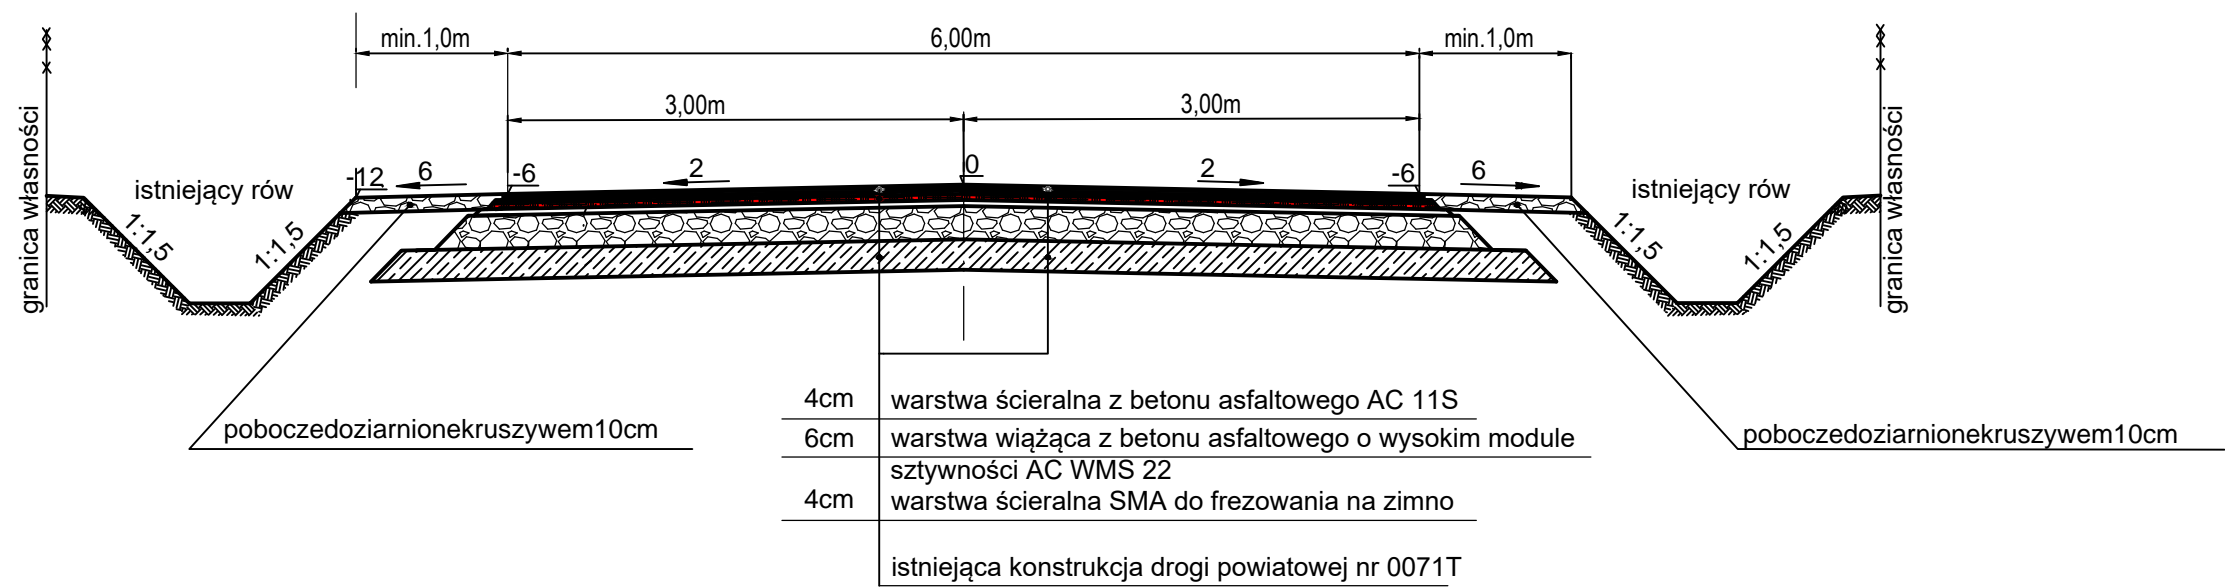

INWESTOR: POWIATOWY ZARZĄD DRÓG W PIŃCZOWIE UL. PRZEMYSŁOWA 3 28-400 PIŃCZÓW		RYS. NR <b>2.1</b>	
BIURO PROJEKTOWE: "Projektowanie i Nadzór Budownictwa Drogowego – mgr inż. Zbigniew Ciepiński" 25-421 KIELCE Ul. G. Morcinka 25C tel. 501 460 008	IMIE I NAZWISKO	NR UPRAW.	DATA
	Projektant	318/94	IX-2020
	Opracowujący	mgr inż. Z. Ciepiński	IX-2020
	BRANŻA Drogonia	STADIUM Proj. Bud.	ROK OPR. 2019
OBJEKT: "Remont drogi powiatowej nr 0071T Zakamień - Bogucice-Gacki-Chroberzodc. Bogucice-Leszcze (os. Gacki) o długości 2200 mb		NR UMOWY : z 2020 r.	
RYSUNEK: PRZEMIANOWANIE-KONSTRUKCYJNE		EGZ. SKALA 1 : 50	