



ISTNIEJĄCY PRZEKRÓJ NORMALNO-KONSTRUKCYJNY
skala 1:50
ODKM 2+085 DOKM 2+200

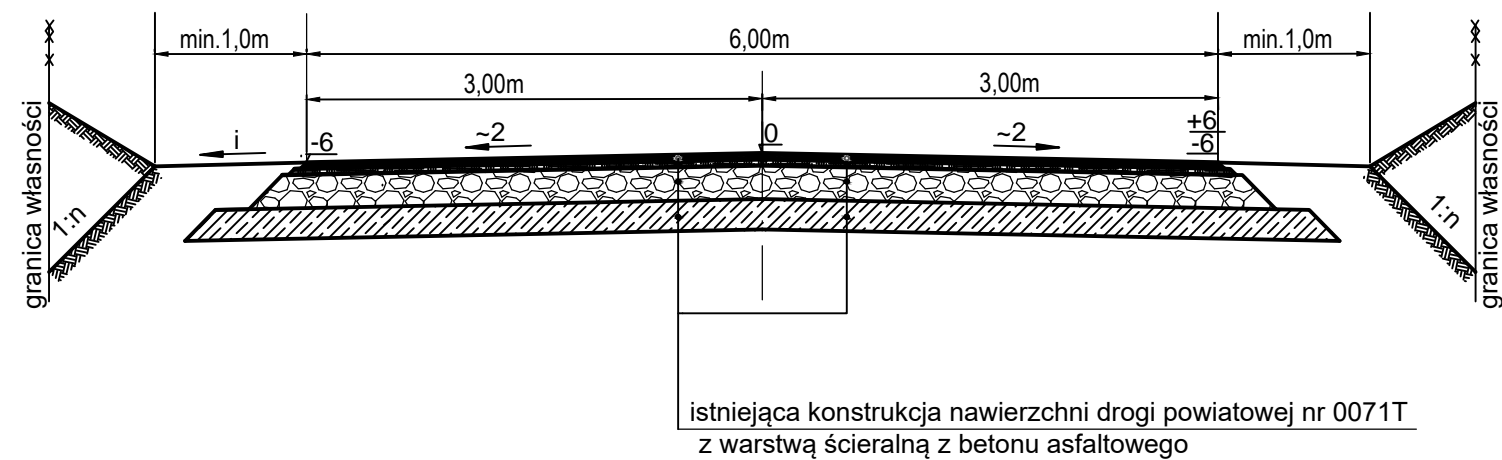

PROJEKTOWANY PRZEKRÓJ NORMALNO-KONSTRUKCYJNY
skala 1:50
ODKM 2+085 DOKM 2+200

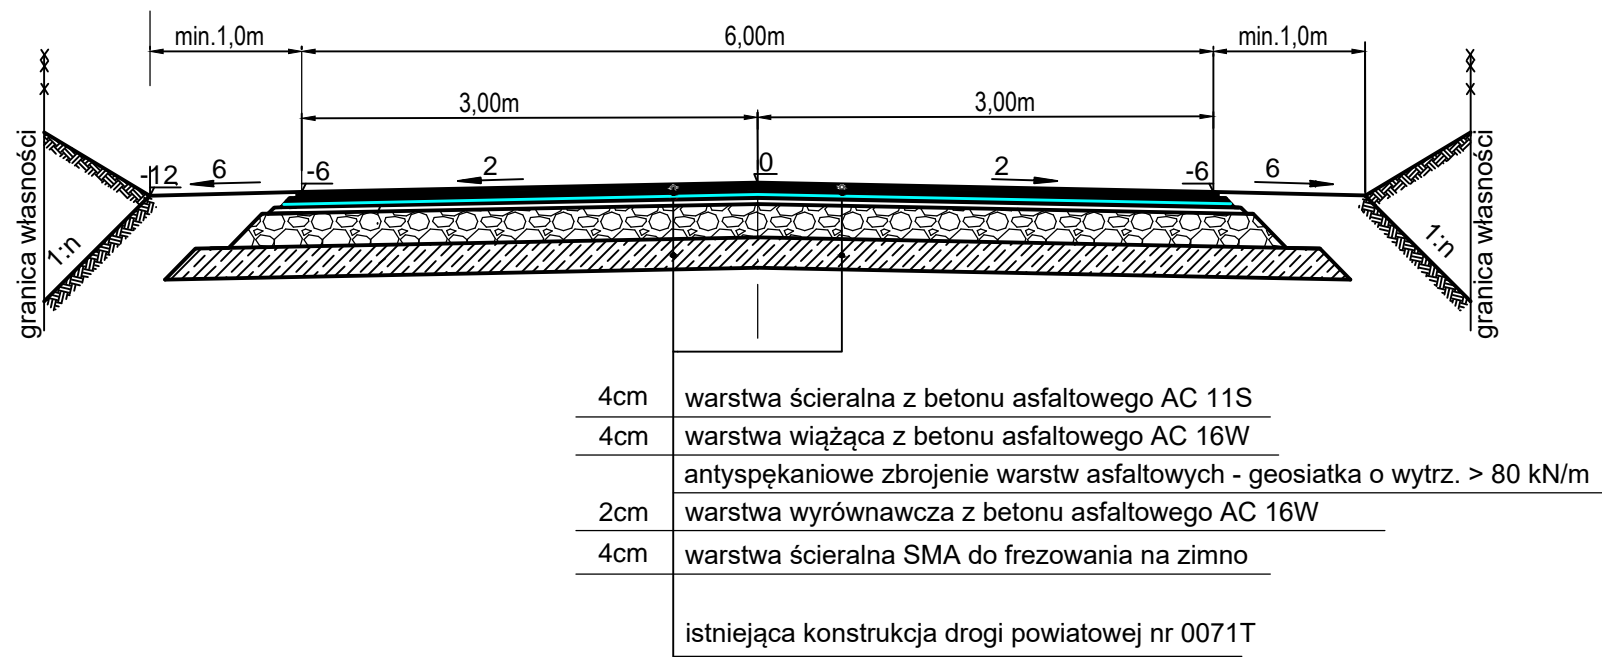

INWESTOR: POWIATOWY ZARZĄD DRÓG W PIŃCZOWIE UL. PRZEMYSŁOWA 3 28-400 PIŃCZÓW		RYS. NR 2.3	
BIURO PROJEKTOWE: "Projektowanie i Nadzór Budownictwa Drogowego – mgr inż. Zbigniew Ciepiński" 25-421 KIELCE Ul. G. Morcinka 25C tel. 501 460 008	IMIE I NAZWISKO	NR UPRAW.	DATA
	Projektant	318/94	IX-2020
	Opracowujący	mgr inż. Z. Ciepiński	45/85 IX-2020
	BRANŻA Drogowa	STADIUM Proj. Bud.	ROK OPR. 2019
OBJEKT: "Remont drogi powiatowej nr 0071T Zakamień - Bogucice-Gacki-Chroberzodc. Bogucice-Leszcze (os. Gacki) o długości 2200 mb		NR UMOWY :	EGZ. SKALA 1 : 50
RYSUNEK: PRZEMIANALNO-KONSTRUKCYJNE		RYS. NR 2.3	