NR POLA ARKUSZA

1 | 2 | 3 | 4 | 5 | 6 | 7 | 8 | 9 | 10 | 11 | 12 | 13

ROZDZIELNIA 15 kV GSZ Ciepłownia

-modernizowane pola

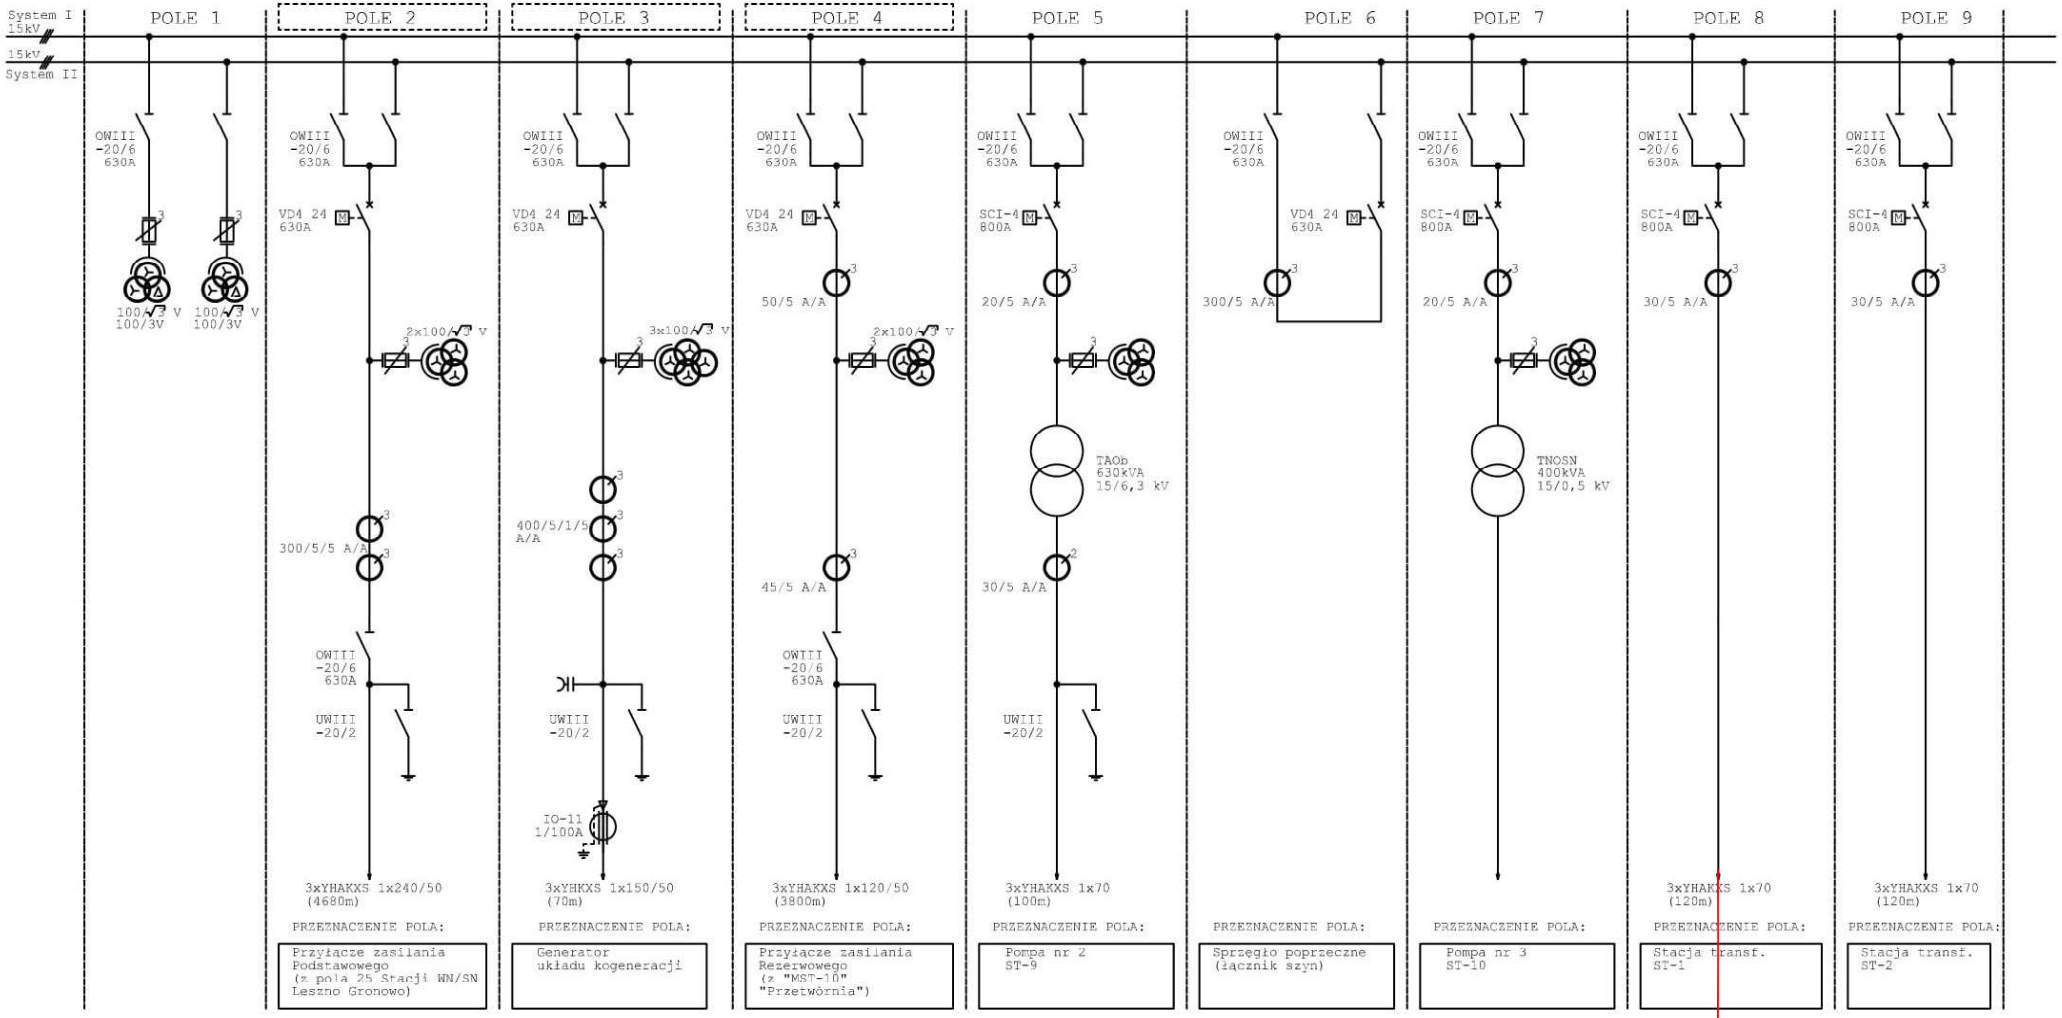

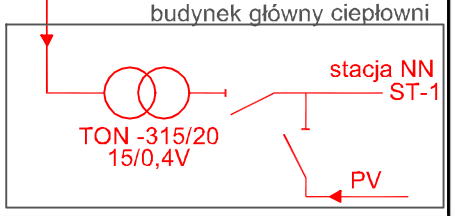

Ochrona przeciwporaż.
Uziemienie ochronne

Projektował:	Piotr Wyrwich	04.2013r.	
Sprawdził:	Bronisław Biel	04.2013r.	
Kierownik:	Marian Matys	04.2013r.	
Funkcja	Imię i nazwisko	Data	Podpis

TYTUŁ RYS.: Schemat ideowy pól rozdzielczych rozdzielni 15 kV GSZ Ciepłownia -stan projektowany

TYTUŁ PROJ.: Modernizacja pól nr 2,3,4,7,8,9 rozdzielni 15 kV GSZ Ciepłownia w związku z dostosowaniem do nowych warunków zasilania

introl S.A.
40-519 Katowice
ul.Kościuszki 112

Lp.	Wprowadził	Data	Podpis
A			
B			
C			
P	K. Posieleżny	05.2014	

NUMER PROJEKTU: 15DP12EL02

Stadium: DP

OBIEKT: Ciepłownia "Zatorze" Rozdzielnia SN 15kV w istniejącym GSZ Ciepłownia

Format: A3

Podziałka: —

Rysunek: 02

Nr / Ilość ark.: 1 / 2