




Przekrój konstrukcyjny
Stan projektowany
w km 0+000 do km 0+507,20
i w km 0+950 do km 0+965

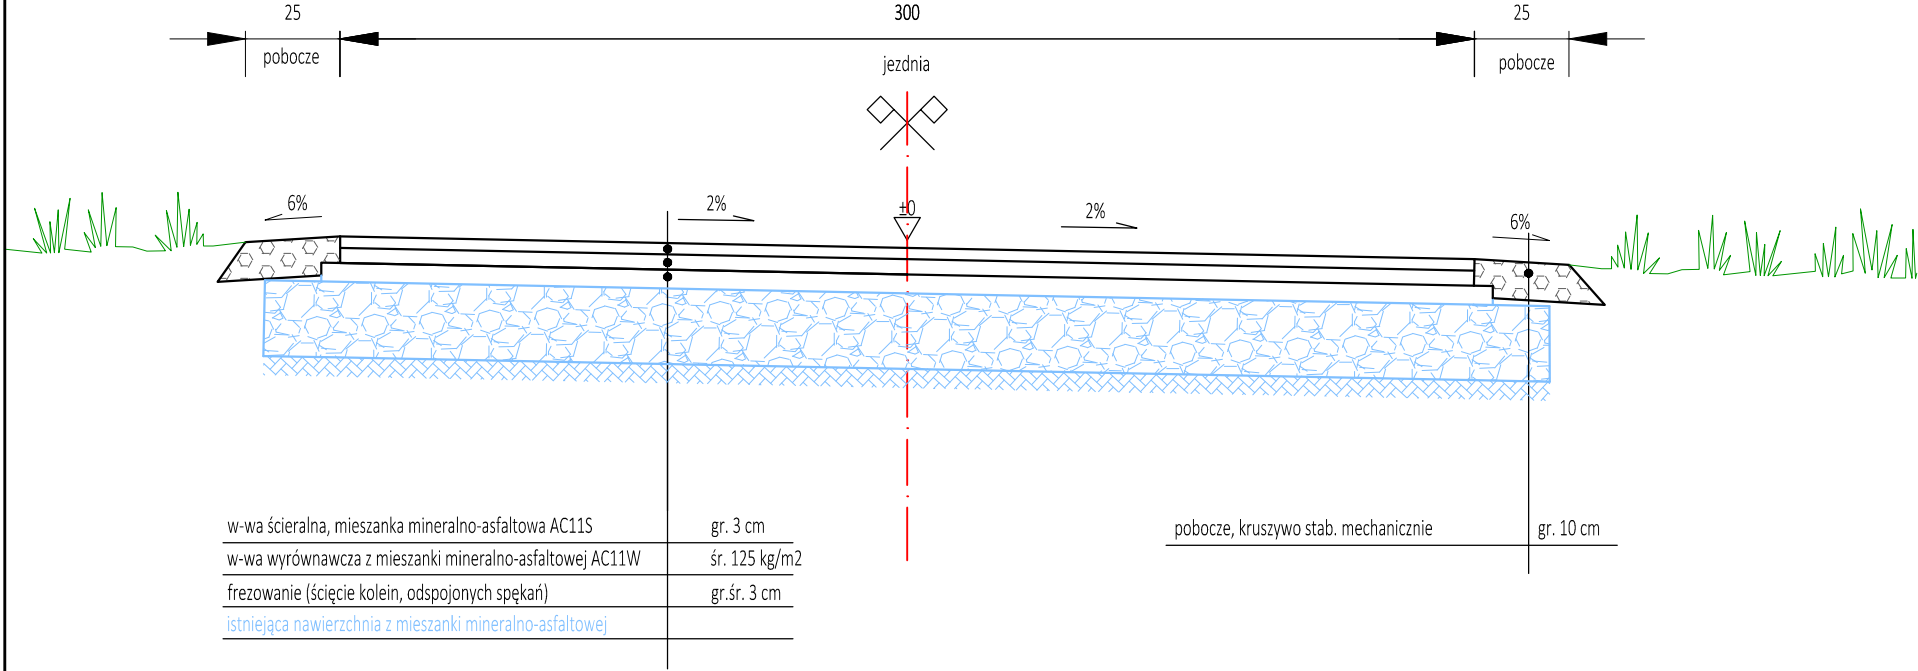

Szczegół ścieku przykrawędziowego
w km od 0+507,20 do km 0+950

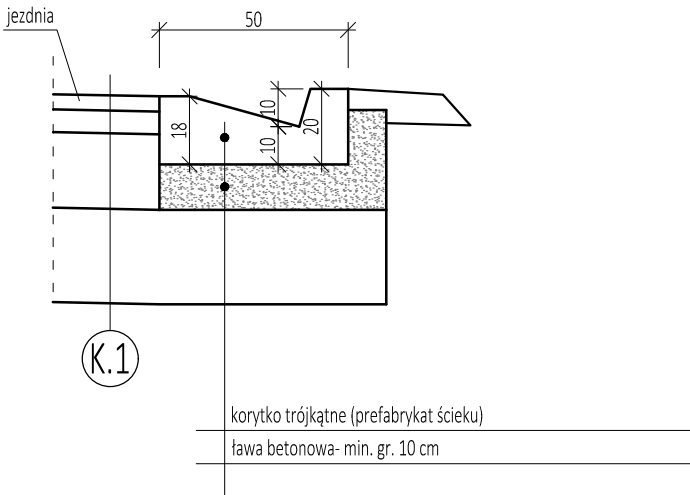

Przekrój konstrukcyjny
Stan projektowany
w km 0+507,20 do km 0+950

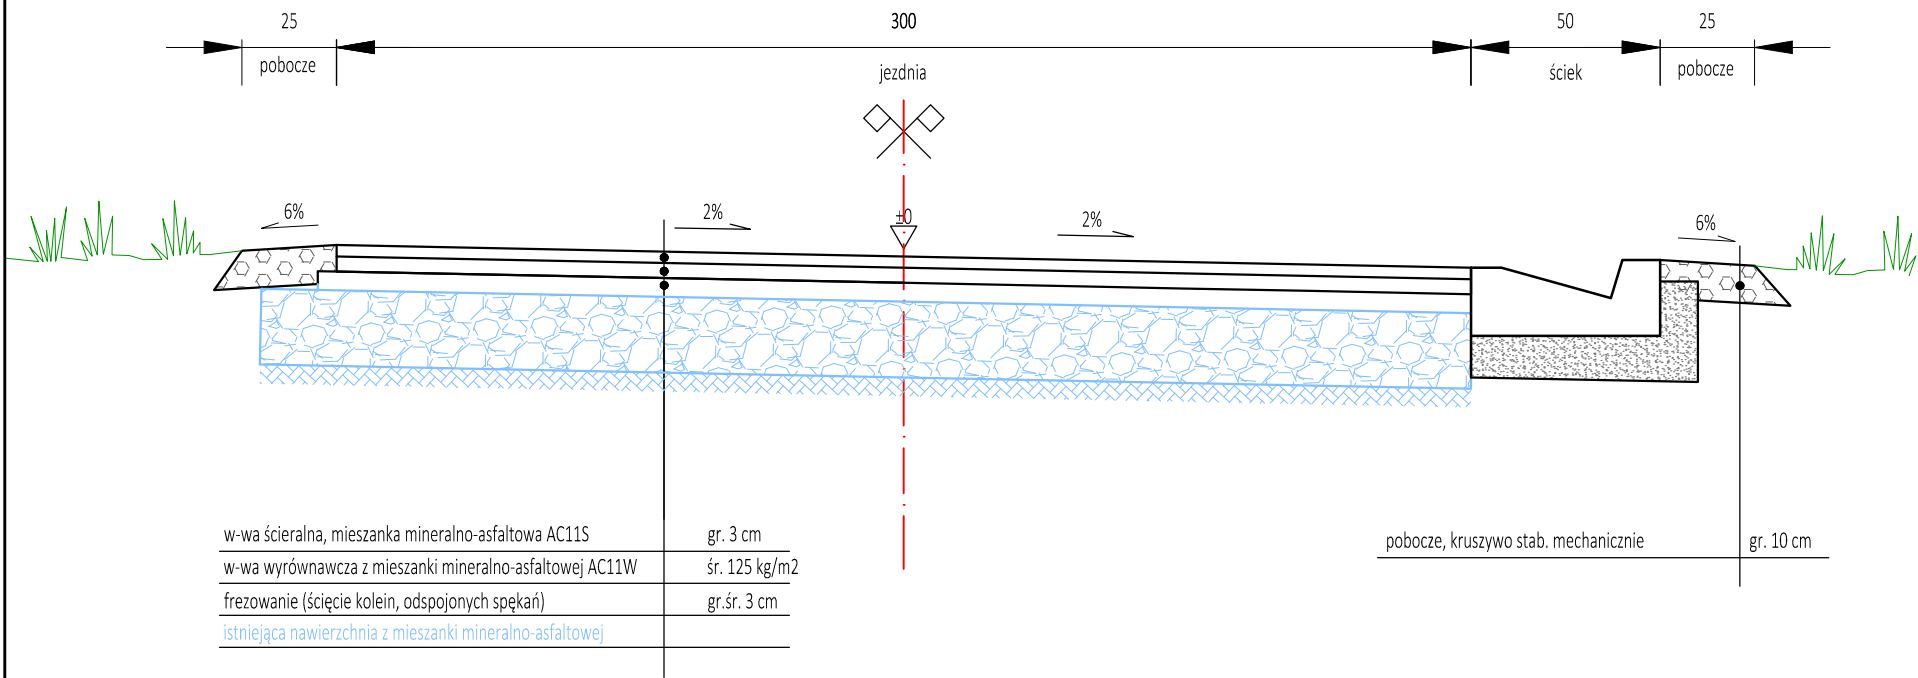

SPECJALISTYCZNE BIURO
INWESTYCYJNO-INŻYNIERSKIE **PROSTA**
PROJEKT

ul. Hauke Bosaka 1/209
25-217 Kielce

tel. 517 190 616
fax. 41 20 10 556

projekty@prostaprojekt.pl
www.prostaprojekt.pl

ZESPÓŁ PROJEKTOWY			
FUNKCJA	IMIĘ I NAZWISKO	NR UPRAWNIEN	PODPIS
Projektował	mgr inż. Mateusz Ciołek	LUB/04.15/PWBD/15 branża drogowa	
Opracowała	mgr inż. Dominika Skalik		
Opracował	Daniel Brzoza		

INWESTYCJA	
Inwestor	Gmina Waśniów ul. Rynek 24 27 - 425 Waśniów
Nazwa opracowania	Modernizacja obejmująca przebudowę drogi nr 393022T zlokalizowanej w msc. Dobruchna, o długości 910 mb

RYSUNEK			
Stadium projektu	Dokumentacja Techniczna	data: 04.2022	skala: 1:20
Nazwa rysunku	Przekroje konstrukcyjne		nr rys: 2.1