


	75	100	75	100	225	75
Pobocze		Pas jezdny	Pas dzielący	Pas jezdny	Mijanka 3x0,75m	Pobocze

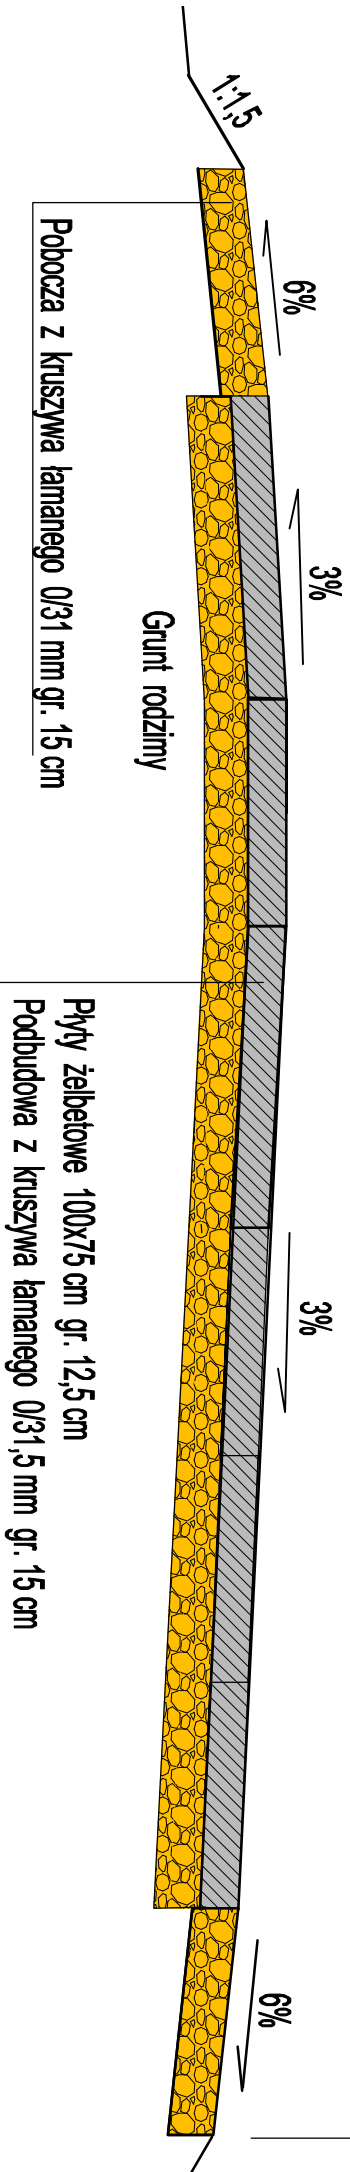

PRZEBUDOWA DROGI GMINNEJ W MIEJSCOWOŚCI SMOŁNE			
RYSUNEK KONSTRUKCYJNY			
INWESTOR	:	GMINA BĘDZINO	
Opracował :	Wiesław Grzywacki Branża drogowa	Upr. budowlane Nr 9-2001 / 15071 Kraków	Data Luty 2023r.
Projektował :	Mgr inż. Michał Kałisz Branża drogowa	Uprawnienia budowlane ZAP/0052/PBD/21 Szczecin	Skala 1 : 25