


Teren wg projektu zagospodarowania

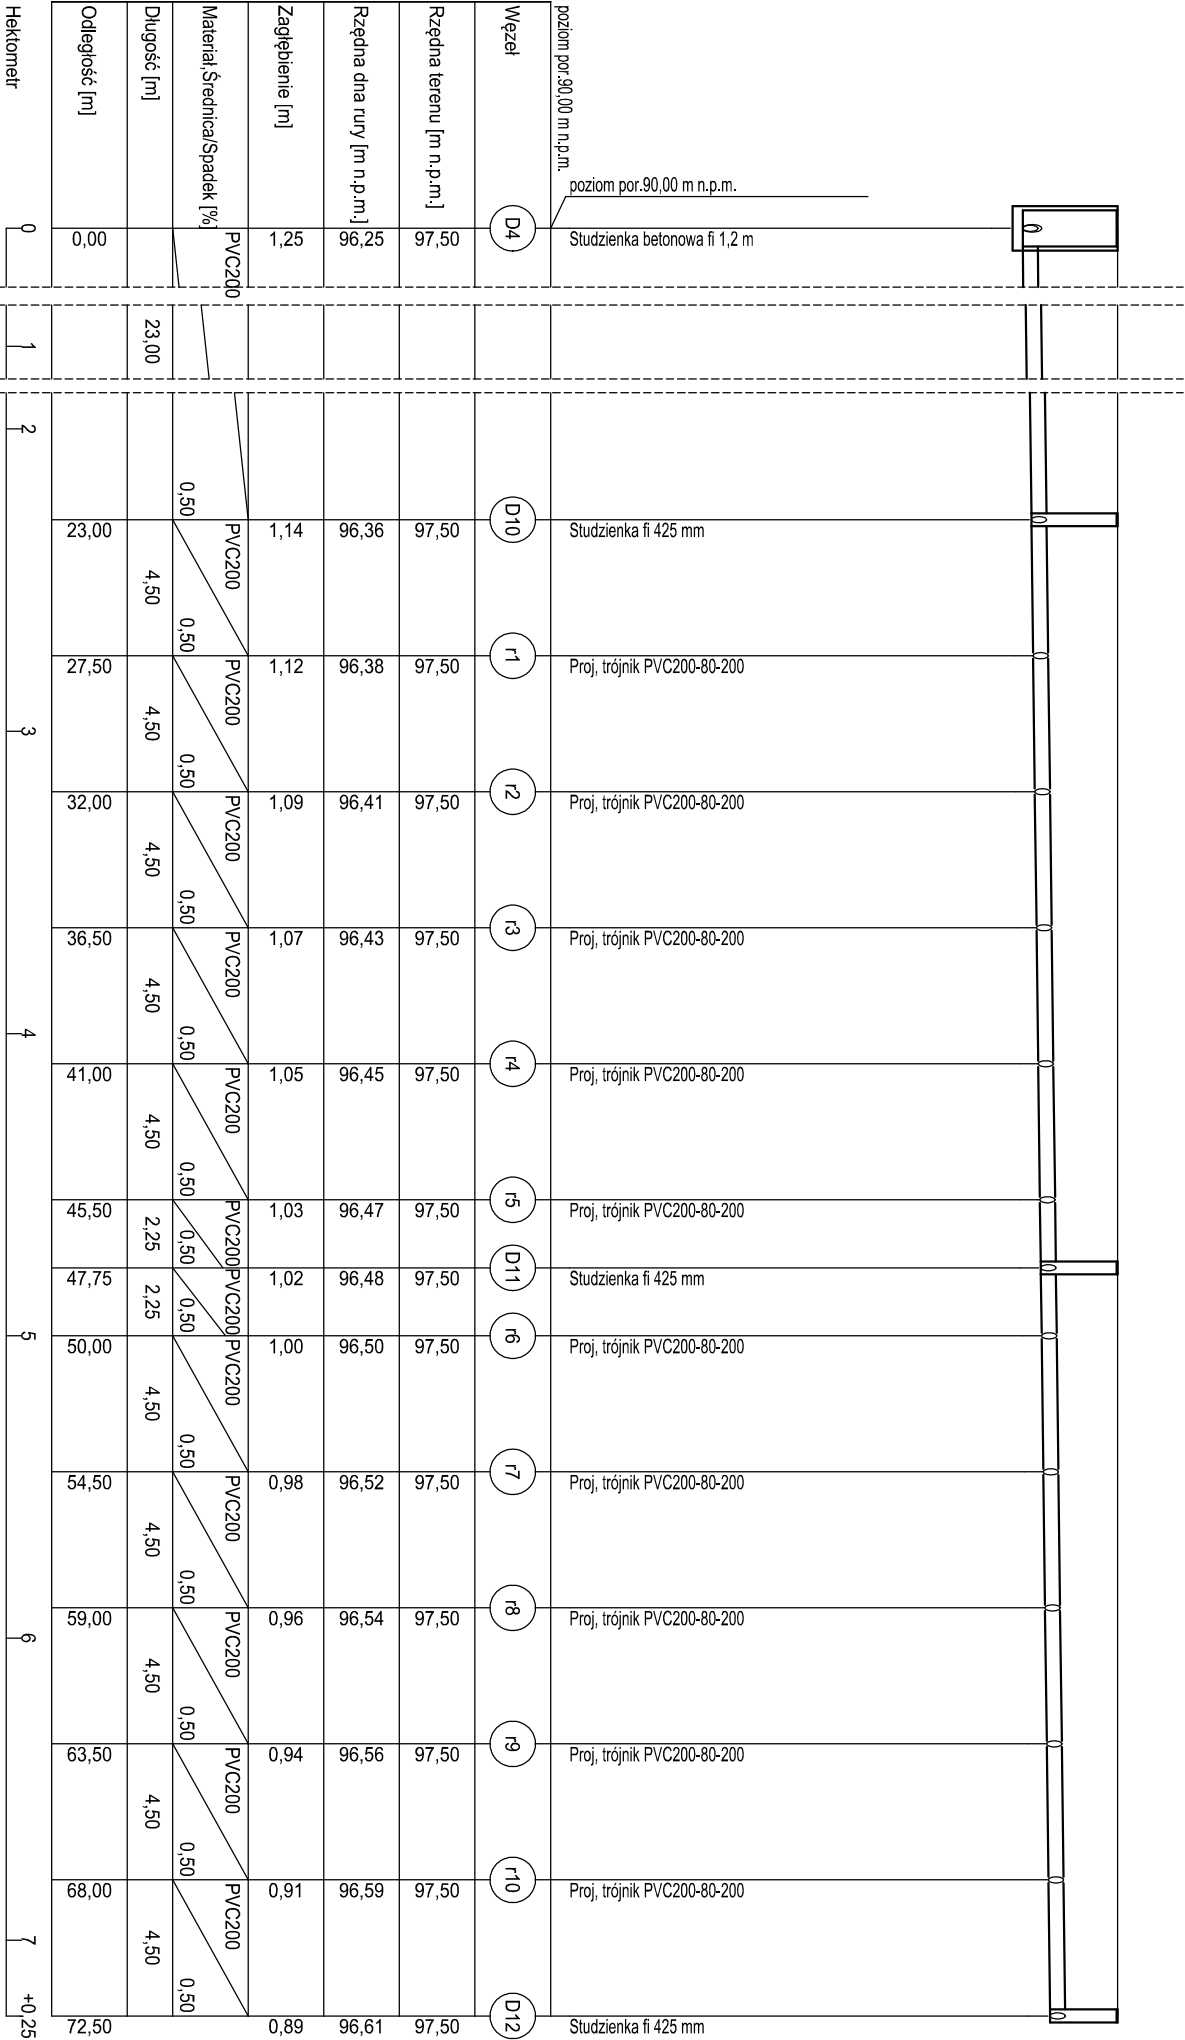

UWAGA: Zawiniętną kanalizację deszczową wykonać zgodnie z warunkami technicznymi i obowiązującymi normami.

2019	A	WYDANIE PODSTAWOWE	W. R.
------	---	--------------------	-------

INWESTOR:
GINA BUKOWIEC
Ceynowy 14, 86-122 Bukowiec

OBIEKT:
ROZBUDOWA ISTNIEJĄCEGO BUDYNKU SZKOŁY PODSTAWOWEJ O HALĘ GIMNASTYCZNĄ ORAZ KOMPLEKS LEKKOATLETYCZNY
dz. nr 221/6, obręb Bukowiec, gm. Bukowiec

JEDNOSTKA PROJEKTOWA:
PRACOWNIA ARCHITEKTONICZNA
Przemysław Reiter
ul. Ikara 3/24; 86-300 Grudziądz
tel.: 781-996-700;
NIP: 8762328631; REGON: 341544500

FAZA:
PROJEKT BUDOWLANY

BRANŻA:
SANITARNA

NAZWA RYSUNKU:
PROFIL PODŁUŻNY ZEWNĘTRZNEJ KANALIZACJI DESZCZOWEJ (ODWODNIENIE BOISKA)

FUNKCJA	IMIĘ I NAZWISKO	NR UPRAWNIENI	SPECJALNOŚĆ	PODPIS
PROJEKTOWAŁ			Sieci i instal. sanit.	
SPRAWDZIŁ			Sieci i instal. sanit.	
OPRACOWAŁ	inż. Jacek Wojtkowski		Instalacje sanitarne	

DATA	NR RYSUNKU	REWIZJA	SKALA RYSUNKU
13.01.2023	SZ-02		1:100/250