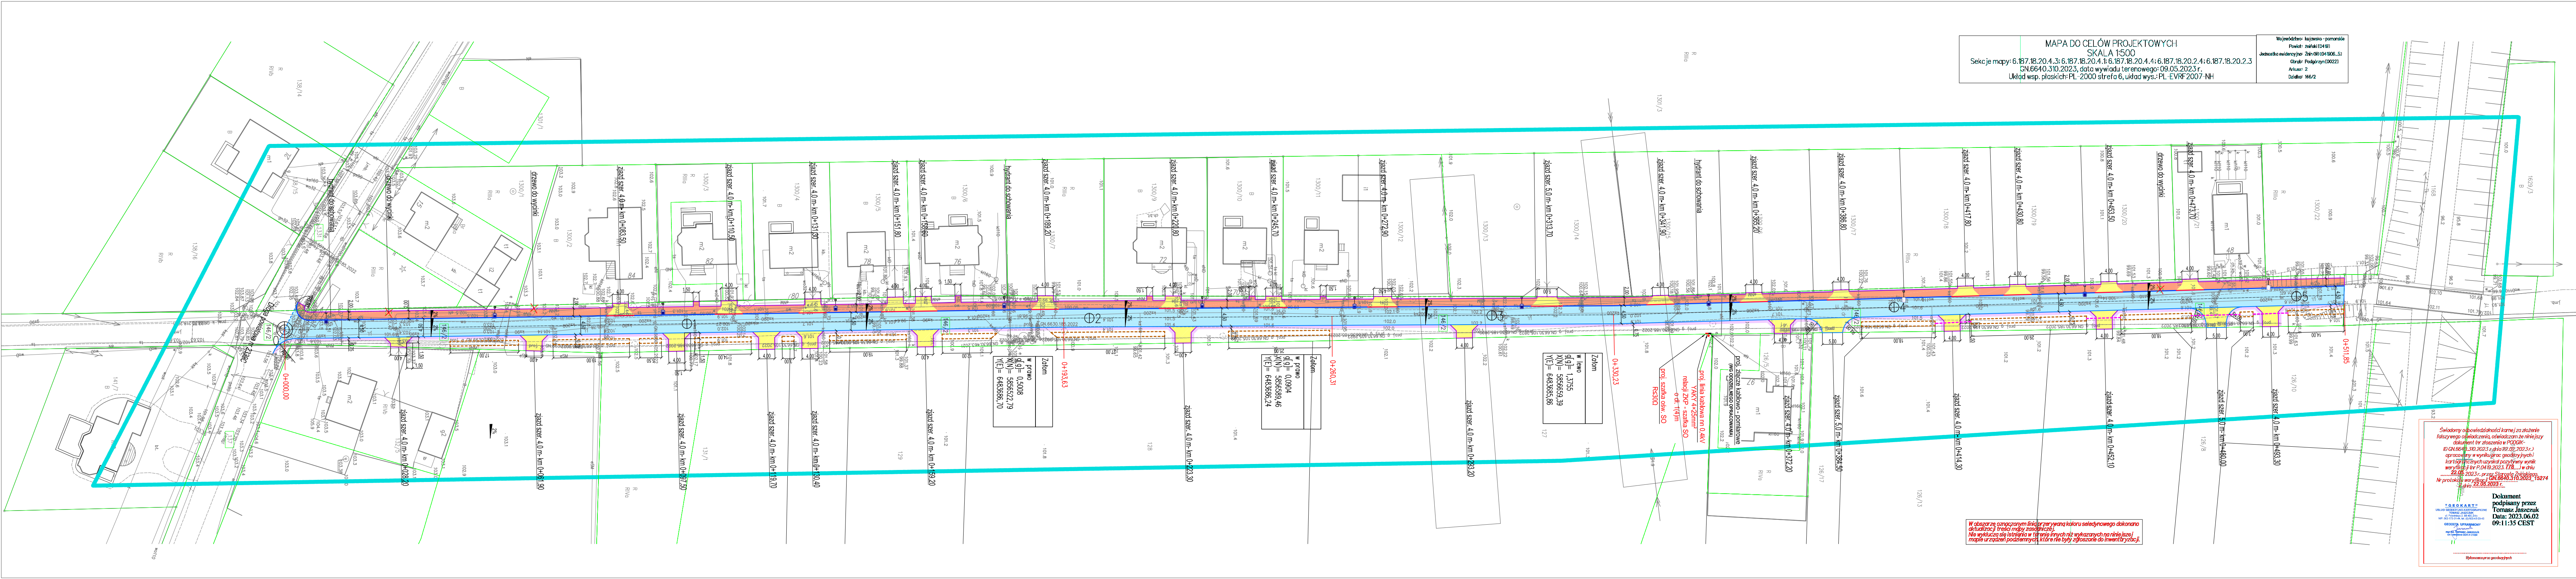
0+000,00
⊕1
⊕2
⊕3
⊕4
⊕5
146/2
proj. g GN.6630.185.2022
Załom
w prawo
g[g]= 0,5008
X(N)= 5856522,79
Y(E)= 6483686,70
0+193,63
Załom
w prawo
g[g]= 0,0904
X(N)= 5856589,46
Y(E)= 6483686,24
0+260,31
Załom
w lewo
g[g]= 1,3755
X(N)= 5856659,39
Y(E)= 6483685,86
0+330,23
proj. szafka ośw. SO
R≤30Ω
proj. linia kablowa nn 0,4kV
YAKY 4×25mm²
relacji ZKP - szafka SO
o dł. 1(4)m
proj. złącze kablowo - pomiarowe
(WG ODDZIELNEGO OPRACOWANIA)
zjazd szer. 4,0 m- km 0+372,20
0+511,85

MAPA DO CELÓW PROJEKTOWYCH
SKALA 1:500

Sekcje mapy: 6.187.18.20.4.3; 6.187.18.20.4.1; 6.187.18.20.4.4; 6.187.18.20.2.4; 6.187.18.20.2.3
GN.6640.310.2023, data wywiadu terenowego: 09.05.2023 r.
Układ wsp. płaskich: PL-2000 strefa 6, układ wys.: PL-EVRF2007-NH

Województwo: kujawsko - pomorskie
Powiat: żniński [0419]
Jednostka ewidencyjna: Żnin (W) [041906_5]
Obręb: Podgórzyn [0022]
Arkusz: 2
Działka: 146/2

OZNACZENIA

🟦	Proj. nawierzchnia jezdni z kostki betonowej EKO szarej
🟪	Proj. nawierzchnia pobocza tłuczniowego
🟧	Proj. nawierzchnia chodnika z kostki betonowej czerwonej
🟨	Proj. nawierzchnia zjazdu z kostki betonowej grafitowej
─	Proj. obrzeże betonowe 8x30 cm
─	Proj. krawężnik betonowy wystający 15x30 cm
─	Proj. opornik zatopiony 10x25 cm
─	Proj. krawężnik betonowy przejazdowy 15x22 cm
- - -	Proj. opornik zatopiony 12x25 cm
✕	Drzewa przeznaczone do wycinki
146/2	Działki na których przebiega inwestycja
- - -	Rura PROCOR SN8 Ø300 ze ściankami czołowymi prefabrykowanymi
▭	Drogowy rów odparowujący

W obszarze oznaczonym linią przerywaną koloru seledynowego dokonano aktualizacji treści mapy zasadniczej.
Nie wyklucza się istnienia w terenie innych niż wykazanych na niniejszej mapie urządzeń podziemnych, które nie były zgłoszone do inwentaryzacji.

Świadomy odpowiedzialności karnej za złożenie fałszywego oświadczenia, oświadczam że niniejszy dokument (nr zgłoszenia w PODGiK-ID GN.6640.310.2023 z dnia 22.02.2023 r.) opracowany w wyniku prac geodezyjnych i kartograficznych uzyskał pozytywny wynik weryfikacji (nr P.0419.2023.778....) w dniu 22.05.2023 r. przez Starostę Żnińskiego.
Nr protokołu weryfikacji GN.6640.310.2023_15274
Z dnia 22.05.2023 r.

"GEOKART"
USŁUGI GEODEZYJNO-KARTOGRAFICZNE
TOMASZ JASZCZUK
ul. Potockiego 2, 88-400 Żnin
NIP: 562-173-31-44, tel. (0) 603-43-29-43
GEODETA UPRAWNIONY
mgr inż. Tomasz Jaszczuk
upr. zawodowe GGK nr 21080

Dokument podpisany przez Tomasz Jaszczuk
Data: 2023.06.02 09:11:35 CEST

Wykonawca prac geodezyjnych

Biuro Inżynieryjno - Techniczne "K I E R" 62-200 Gniezno Os. Wł. Łokietka 18/5 tel. 61 425 22 11 lub 507 172 128 NIP 784-125-99-64 REGON 634460624				Inwestor Gmina Żnin ul. 700-lecia 39 88-400 Żnin	
OBIEKT:Przebudowa ul. Kasztanowej w Żninie.					
RYSUNEK: Plan zagospodarowania terenu.					Nr 2
STANOWISKO	IMIĘ I NAZWISKO		Nr UPR.	DATA	PODPIS
Kier. projektu	mgr Inż. Mieczysław Łebedyński		164/88/PW	XII 2023	
Projektant	mgr inż. Iwona Łebedyńska		WKP/0125/PWOD/18	XII 2023	
Asystent proj.	inż. Janusz Łebedyński			XII 2023	
BRANŻA Drogowa	STADIUM DP	ROK OPR. 2023	NR ZLEC.	SKALA 1: 500	EGZEMPLARZ