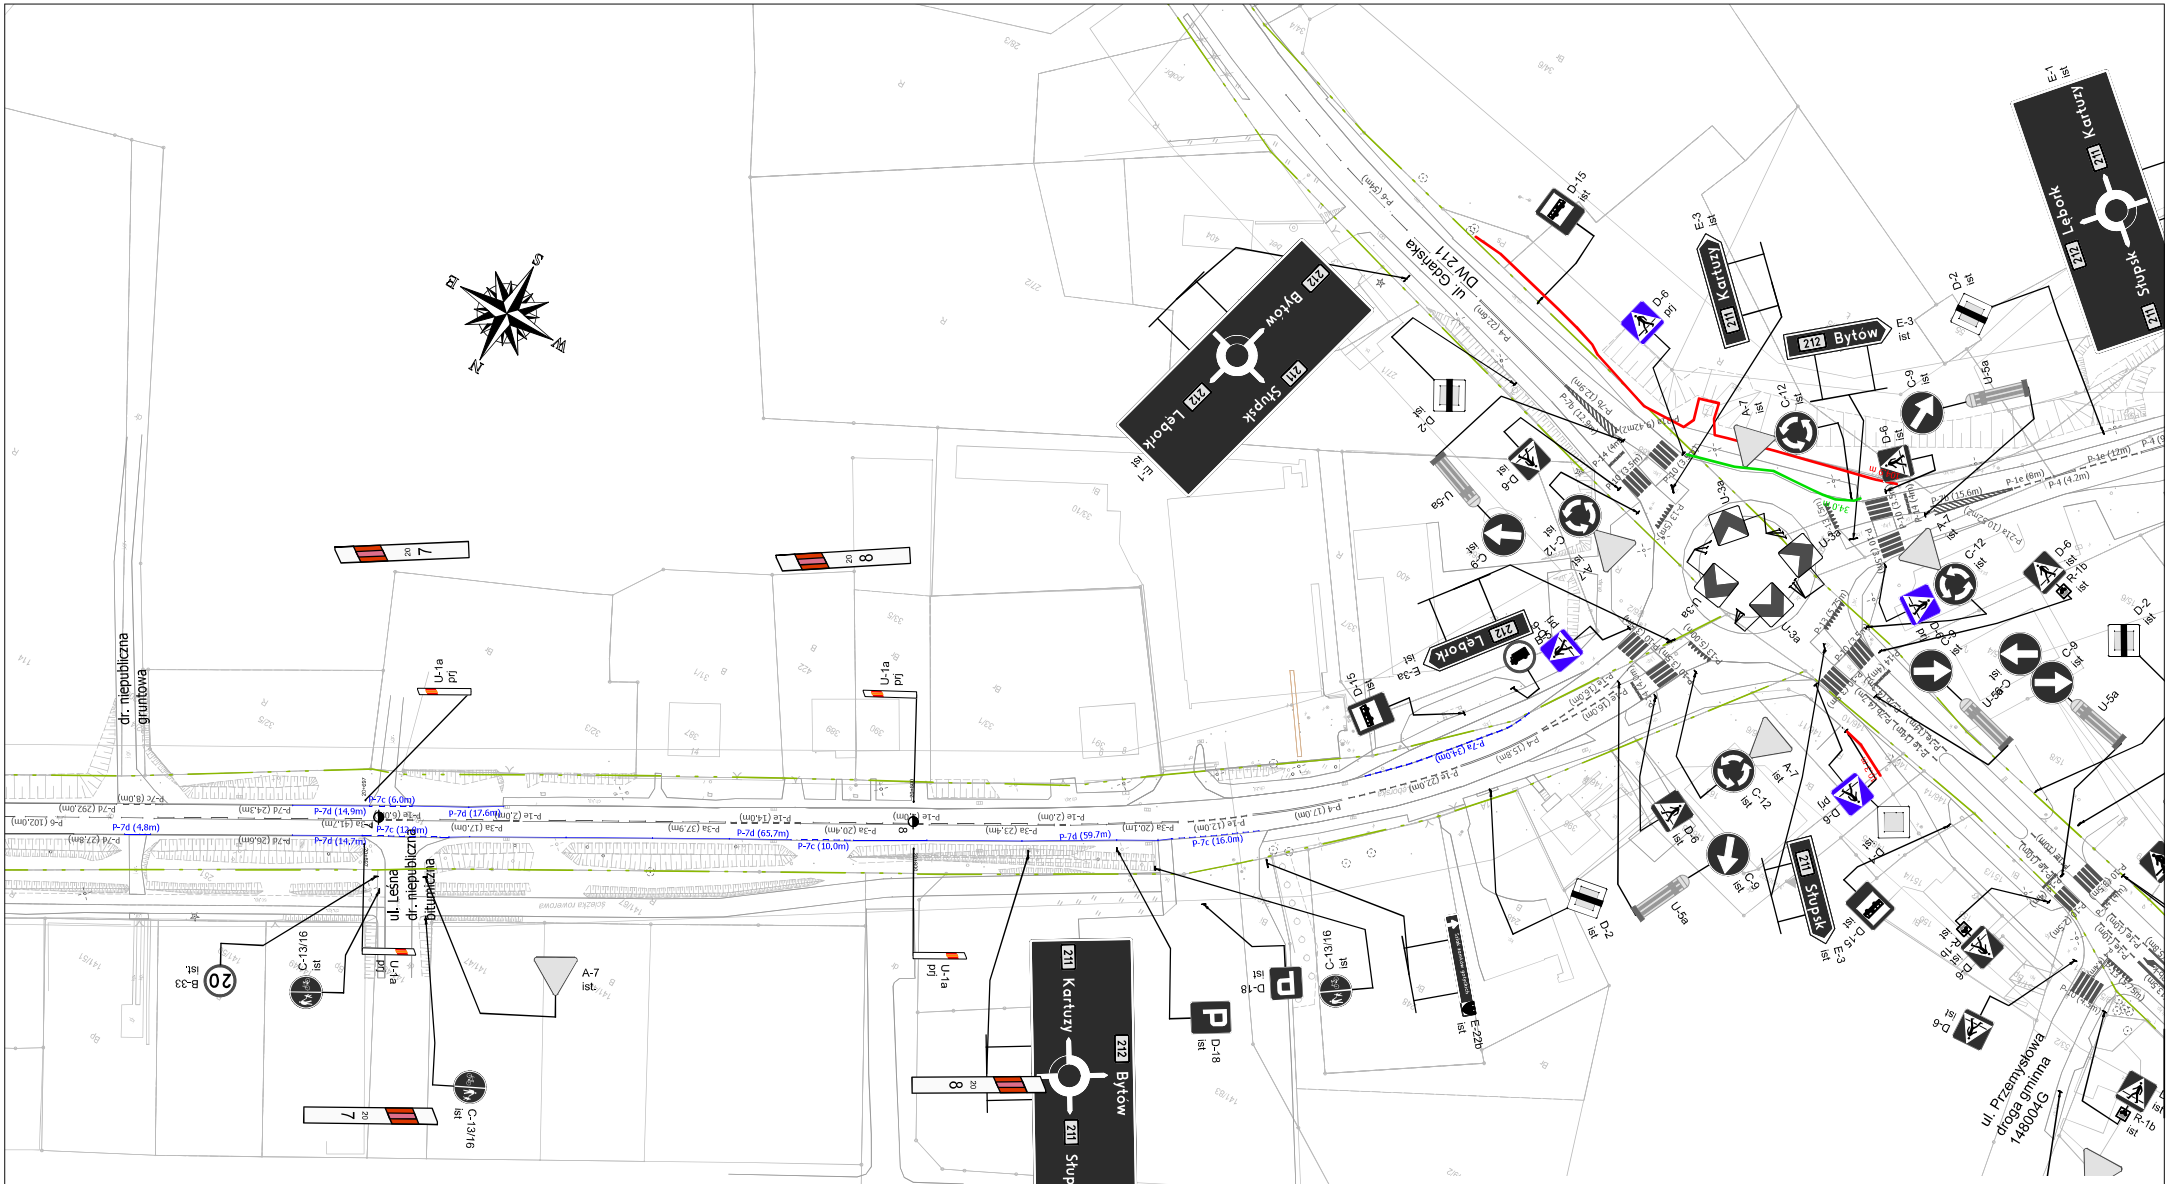

WYKONAWCA:
JAROS INŻYNIERIA RUCHU
JAROS - INŻYNIERIA RUCHU
ul. Cyprysowa 19
80-297 Banino

ZAMAWIAJĄCY:
Zarząd Dróg Wojewódzkich w Gdańsku,
Ul. Mostowa 11A,
80-778 Gdańsk
ZDW GDAŃSK

Aktualizacja projektów stałej organizacji ruchu dla odcinków dróg zarządzanych przez Zarząd Dróg Wojewódzkich w Gdańsku na terenie Rejonu Dróg Wojewódzkich w Lęborku

Zadanie 3. DW 212 – odcinek Osowo Lęborskie, skrzyżowanie z drogą wojewódzką nr 214 – Czarna Dąbrówka, skrzyżowanie z drogą wojewódzką nr 211

20+633 do 20+900

Stadium:
Projekt Wykonawczy
Przedmiot rysunku:
Stan projektowany

Zespół opracowujący:	Imię i nazwisko	Specjalność	podpis
	inż. Angelika Lipka	inżynieria ruchu	
	mgr inż. Klaudia Przybysz	inżynieria ruchu	
	mgr inż. Daniel Jaros	inżynieria ruchu	
Sprawdził:	mgr inż. Wojciech Krawiec	inżynieria ruchu	

Data:	WRZESIEŃ 2022	Rysunek:	3.53
Skala:	1:1000		